
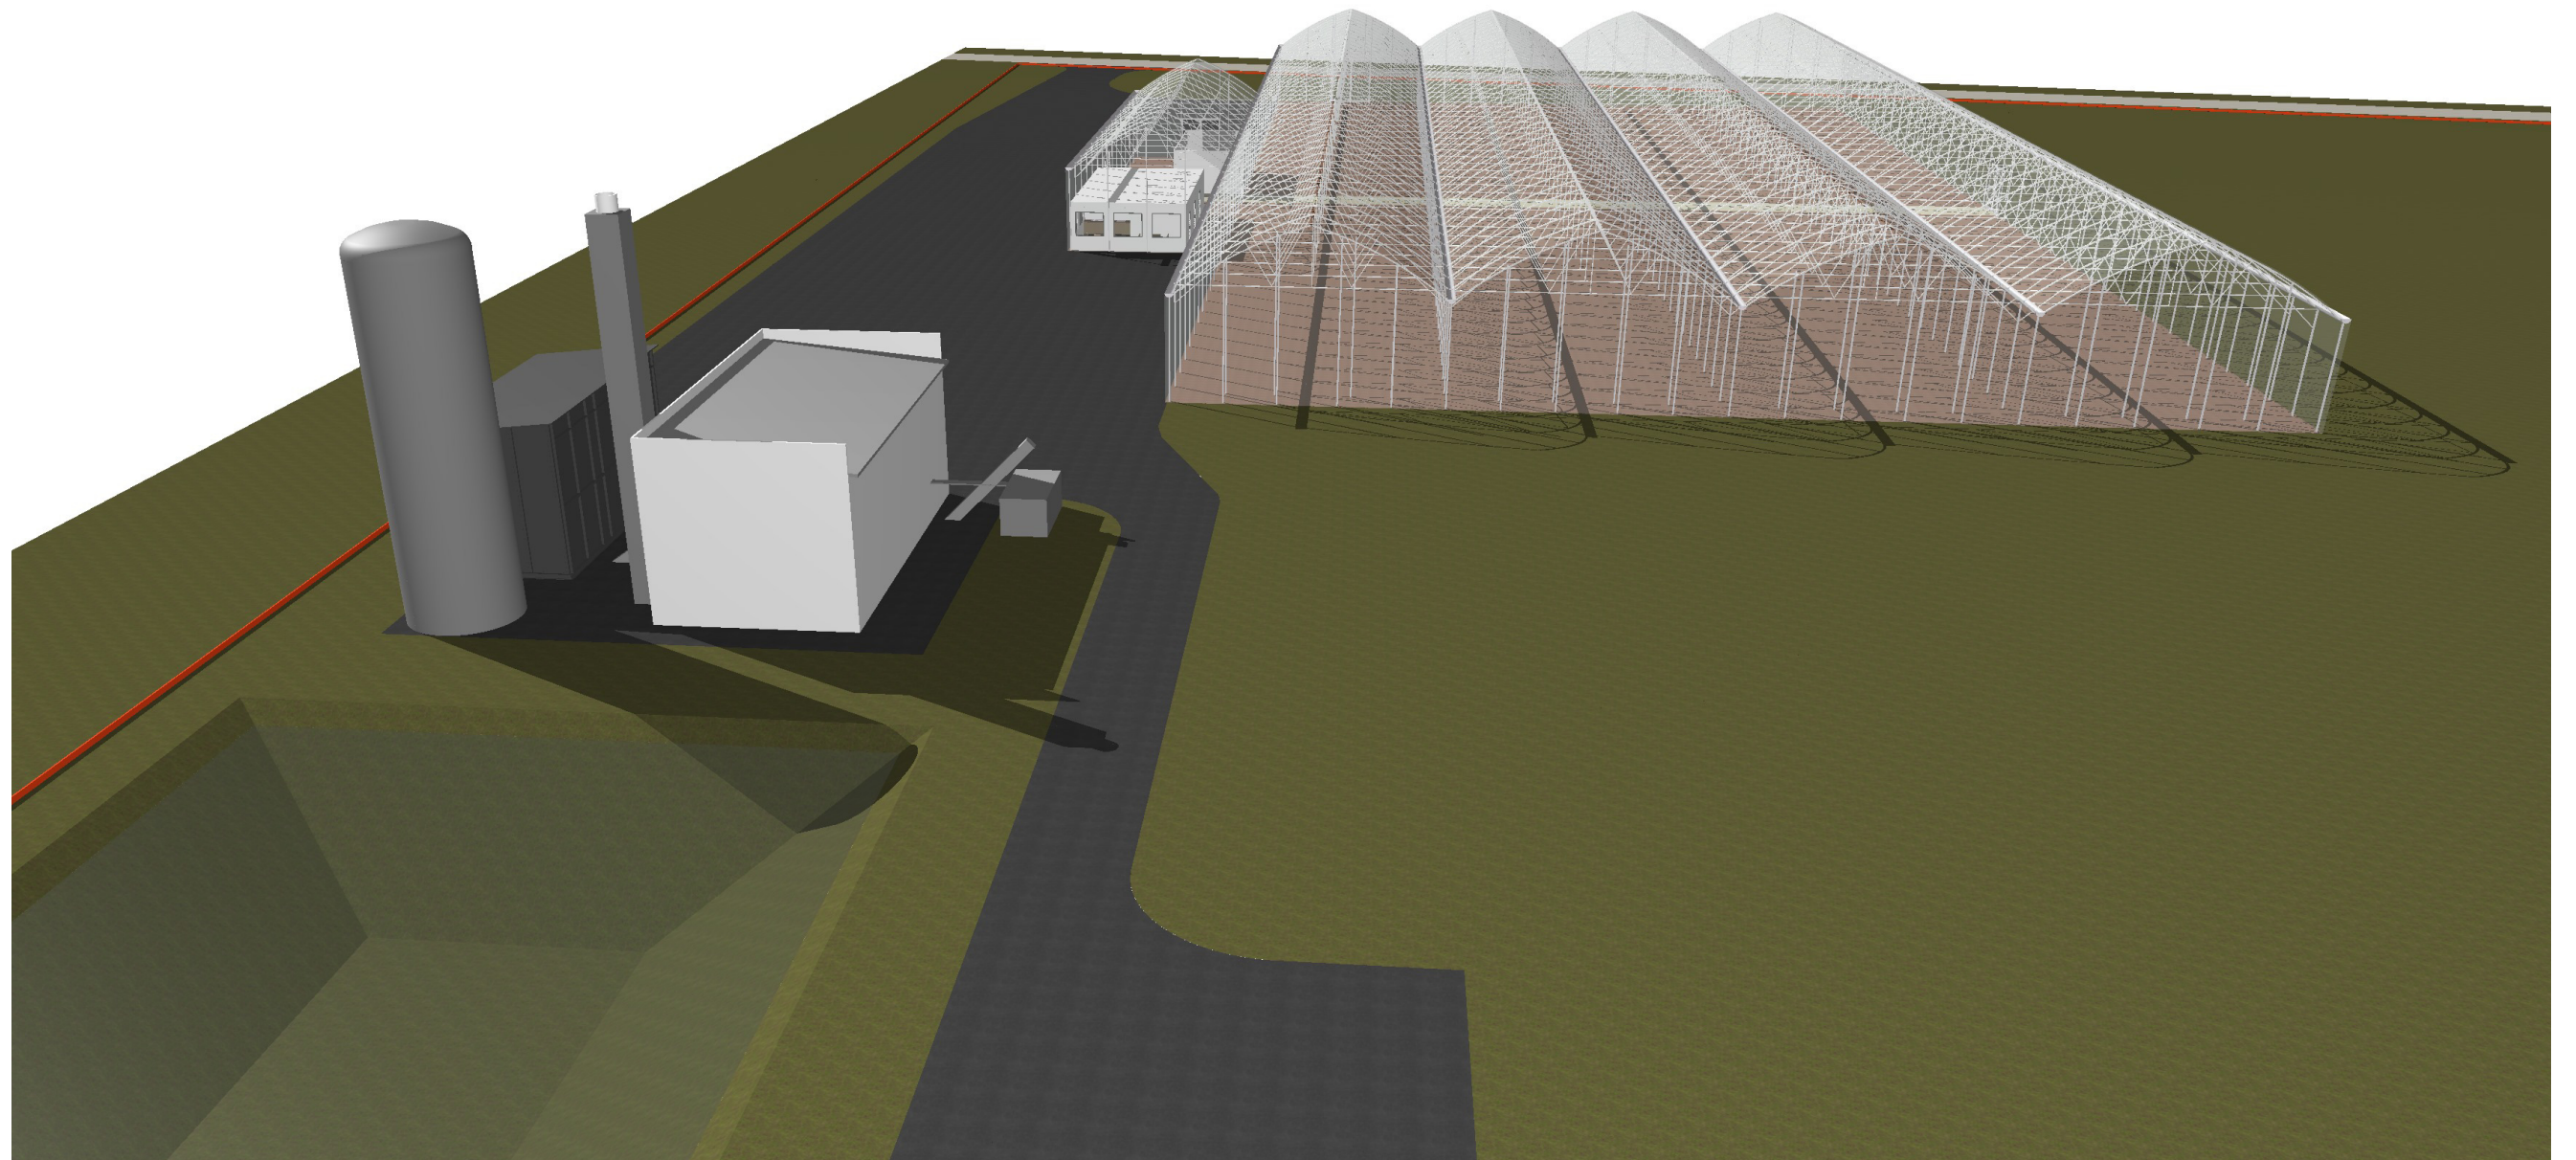

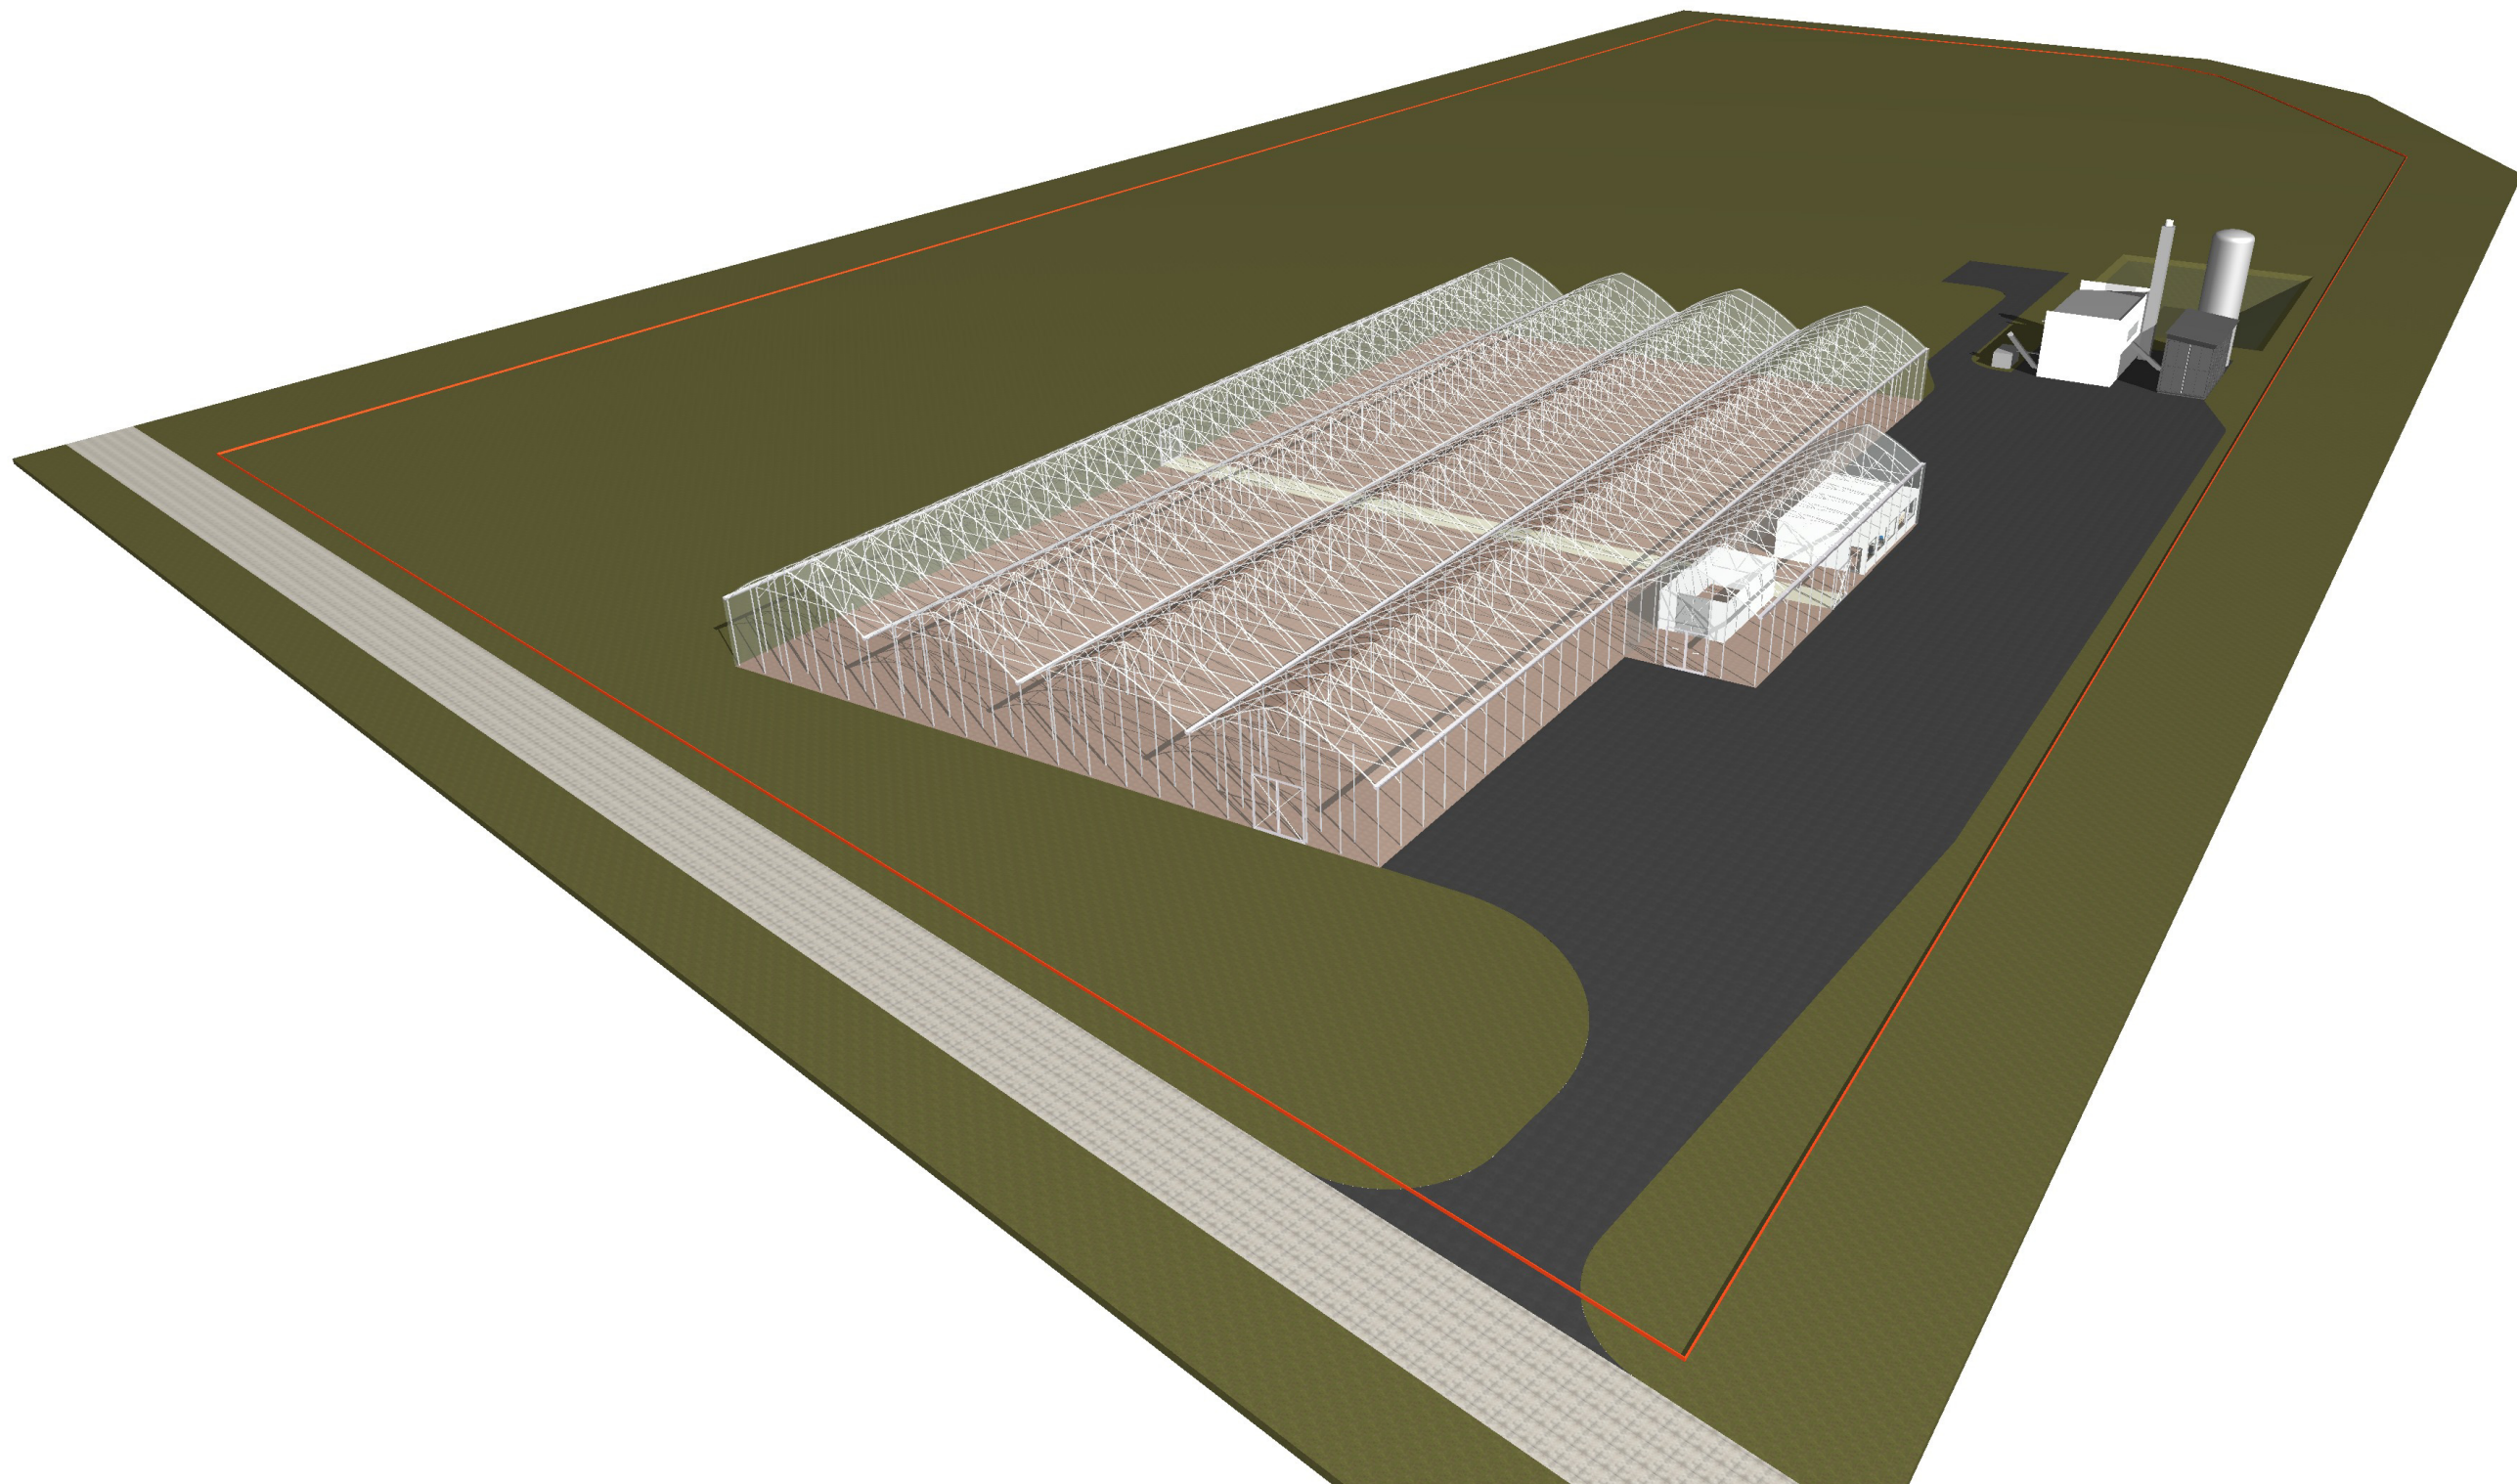



|  |            |              |  |   |                      |                           |      |
|--|------------|--------------|--|---|----------------------|---------------------------|------|
|  <b>ARCHITEKTŲ GILDIJA</b><br><small>www.architektugildija.lt I/K 300935676, S. Moniuškos g. 10-7 Vilnius, tel.:868430306</small> |            |              |  | <i>Kitos (šiltnamių) paskirties pastato ir kitos (ūkio) paskirties pastato - katilinės, Kazlų Rūdos sav., Kazlų Rūdos sen., Kazlų II k., statybos projektas</i> |                      |                           |      |
| <i>Atest. Nr.</i>  |            |              |  |   |                      |                           |      |
| A 1732   | PV         | R. Mazuronis |  | 2021  | <b>Vizualizacija</b> | LAI DA                    |      |
| A 1732   | PDV/Arch.  | R. Mazuronis |  | 2021  |                      | 0                         |      |
|  | Arch.      | A. Bružas    |  | 2021  |                      |                           |      |
| STADIJA  | STATYTOJAS |              |  |   |                      | LAPAS                     | LAPŲ |
| PP   | S. A.      |              |  |   |                      | 2022/7.20/KAZLŲ-II/PP-V01 | 1 1  |



|  |            |              |  |   |  |                           |                       |   |
|--|------------|--------------|--|---|--|---------------------------|-----------------------|---|
|  <b>ARCHITEKTŲ GILDIJA</b><br><small>www.architektugildija.lt I/K 300935676, S. Moniuškos g. 10-7 Vilnius, tel.:868430306</small> |            |              |  | <i>Kitos (šiltnamių) paskirties pastato ir kitos (ūkio) paskirties pastato - katilinės, Kazlų Rūdos sav., Kazlų Rūdos sen., Kazlų II k., statybos projektas</i> |  |                           |                       |   |
| <small>Atest. Nr.</small>  |            |              |  | <b>Vizualizacija</b>  |  |                           | <small>LAI DA</small> |   |
| A 1732   | PV         | R. Mazuronis |  |   |  |                           | 2021                  | 0 |
| A 1732   | PDV/Arch.  | R. Mazuronis |  |   |  |                           | 2021                  |   |
|  | Arch.      | A. Bružas    |  | 2021  |  |                           |                       |   |
| STADIJA  | STATYTOJAS |              |  |   |  | <small>LAPAS</small>      | <small>LAPŲ</small>   |   |
| PP   | S. A.      |              |  |   |  | 2022/7.20/KAZLŲ-II/PP-V02 | 1 1                   |   |



|  |            |              |  |   |                      |                           |      |
|--|------------|--------------|--|---|----------------------|---------------------------|------|
|  <b>ARCHITEKTŲ GILDIJA</b><br><small>www.architektugildija.lt I/K 300935676, S. Moniuškos g. 10-7 Vilnius, tel.:868430306</small> |            |              |  | <i>Kitos (šiltnamių) paskirties pastato ir kitos (ūkio) paskirties pastato - katilinės, Kazlų Rūdos sav., Kazlų Rūdos sen., Kazlų II k., statybos projektas</i> |                      |                           |      |
| <i>Atest. Nr.</i>  |            |              |  |   |                      |                           |      |
| A 1732   | PV         | R. Mazuronis |  | 2021  | <b>Vizualizacija</b> | LAIDA                     |      |
| A 1732   | PDV/Arch.  | R. Mazuronis |  | 2021  |                      | 0                         |      |
|  | Arch.      | A. Bružas    |  | 2021  |                      |                           |      |
| STADIJA  | STATYTOJAS |              |  |   |                      | LAPAS                     | LAPŲ |
| PP   | S. A.      |              |  |   |                      | 2022/7.20/KAZLŲ-II/PP-V03 | 1 1  |