

VAIDA ADOMAITIENĖ

INDIVIDUALIOS VEIKLOS VYKDYMO PAŽYMA
NR. 057772

mob. 8 689 46080
e-mail: vaida.adomaitiene@gmail.com

PROJ. NR. 2022/05

PAVADINIMAS DAUGIABUČIO PASTATO VYTAUTO G. 8, KAZLŲ RŪDOS SAV., BUTO NR. 2 PASKIRTIES KEITIMAS Į PASLAUGŲ, PAPERASTOJO REMONTO PROJEKTINIAI PASIŪLYMAI

STATYTOJAS R. S.

ADRESAS VYTAUTO G. 8-2, KAZLŲ RŪDOS SAV.
UNIKALUS NR. 5192-6000-7014

STATYBOS RŪŠIS PASKIRTIES KEITIMAS

NAUDOJIMO PASKIRTIS GYVENAMOJI (BUTŲ)

STATINIO KATEGORIJA NEYPATINGAS STATINYS

PROJEKTO ETAPAS PROJEKTINIAI PASIŪLYMAI (PP)

	Atestato Nr.	Vardas, pavardė	Parašas
PV	A 2210	Inga Sakauskaitė	
PDV	A 2210	Inga Sakauskaitė	
Arch.	BG009331	Vaida Adomaitienė	

2022 m. balandžio mėn.
KAZLŲ RŪDA

**PROJEKTINIŲ PASIŪLYMŲ BYLOS PRIDEDAMŲJŲ DOKUMENTŲ IR BRĖŽINIŲ
ŽINIARAŠTIS**

Eil Nr.	Dokumento numeris žymuo	Dokumento pavadinimas	Pastabos
		1. BENDROJI DALIS	
1.	2022/05-01-PP-BDŽ-1	1.1 PROJEKTINIŲ PASIŪLYMŲ BYLOS DOKUMENTŲ IR BRĖŽINIŲ ŽINIARAŠTIS	1 lapas
		1.2 PROJEKTINIŲ PASIŪLYMŲ RENGIMO UŽDUOTIS	2 lapai
2.	2022/05-01-PP-AR-1	1.3 AIŠKINAMASIS RAŠTAS	3 lapai
		2. BRĖŽINIAI	
	2022/05-01-PP-SP.B-01	SITUACIJOS SCHEMA	1 lapas
	2022/05-01-PP-SP.B-02	SKLYPO PLANO SCHEMA	1 lapas
	2022/05-01-PP-SP.B-03	SKLYPO PLANO SCHEMA	1 lapas
	2022/05-01-PP -SA.B-04	PIRMO AUKŠTO PLANAS M1:100	1 lapas
	2022/05-01-PP -SA.B-05	PIRMO AUKŠTO PLANAS M1:100	1 lapas
	2022/05-01-PP -SA.B-06	FASADŲ FRAGMENTAI M1:100	1 lapas
	2022/05-01-PP -SA.B-07	PJŪVIS 1-1 M1:100	1 lapas
	2022/05-01-PP -SA.B-0	ESAMOS PADĖTIES FOTOFIKSACIJOS	1 lapas

Projektinių pasiūlymų rengimo užduotis

Infrastruktūros ir žemės ūkio skyriaus
Ūkio ir teritorijų planavimo poskyrio
vyriausiasis specialistas-savivaldybės
inžinierius architektas
Rimantas
PRITARIU 2022JZ 3YI41

STATYTOJAS: Rūda

ADRESAS: Kazlų Rūda, Vytauto g. 8-2

2022 m. balandžio 06 d.


STATYBOS PROJEKTINIŲ PASIŪLYMŲ RENGIMO UŽDUOTIS

(pagal STR 1.04.04:2017 „Statinio projektavimas, projekto ekspertizė“)

Informacija apie planuojamus statyti statinius:		
1	Statinio pavadinimas	Daugiabučio pastato Vytauto g. 8, Kazlų Rūdos sav., buto Nr. 2 paskirties keitimas į paslaugų, paprastojo remonto projektas
2	Statybos rūšis	Paprastasis remontas
3	Statinio kategorija	Neypatingas
4	Statinio tipas	Gyvenamosios paskirties (trijų ir daugiau butų (daugiabučiai) pastatai - skirti gyventi trims šeimoms ir daugiau
5	Statinio naudojimo paskirtis	Gyvenamoji
Žemės sklypo techniniai ir paskirties rodikliai:		
6	Adresas	Vytauto g. 8-2, Kazlų Rūdos sav.
7	Žemės sklypo kadastro Nr.	-
8	Pagrindinė naudojimo paskirtis	Gyvenamoji (butų)
9	Naudojimo būdas	-
10	Nuosavybės teisė	Kazlų Rūdos namų valdyba
11	Žemės sklypo plotas, ha	0,1358
12	Esamas sklypo užstatymo plotas, m ²	330 m ²
12.1.	Planuojamas sklypo užstatymo plotas, m ²	330 m ²
13	Esamas sklypo užstatymo tankumas, %	24,30%
13.1.	Planuojamas sklypo užstatymo tankumas,%	24,30%
14	Esamas bendras pastato plotas, m ²	312,64 m ²
14.1.	Planuojamas bendras pastato plotas, m ²	312,64 m ²
15	Esamas sklypo užstatymo intensyvumas, %	26,13 %

15.1.	Planuojamas sklypo užstatymo intensyvumas, %	26,13 %
16.	Esamas kietų dangų plotas, m ²	340 m ²
16.1.	Planuojamas kietų dangų plotas, m ²	340 m ²
17.	Esamų pastatų aukštis, m	6,20 m
17.1.	Projektuojamų pastatų aukštis, m	6,20 m
Projektuojamų statinių techniniai ir paskirties rodikliai, statinių aprašymas:		
18.	Projektuojamų pastatų išorės apdailos medžiagos	Rastai apkalti dažytom lentom (esama apdaila)
19.	Projektuojamų pastatų spalvos	Žalia (esama)
20.	Stogo konstrukcija (vienšlaitis, dvišlaitis, arkinis, plokščias...)	Dvišlaitis
21.		
22.		
Projektinių pasiūlymų paskirtis:		
23.	Išreikšti statytojo sumanyto projektuoti statinio ar statinio dalies architektūros ir kitų pagrindinių sprendinių idėją.	
24.	Informuoti visuomenę apie visuomenei svarbaus statinio ar statinio dalies, Teritorijų planavimo įstatymo 20 straipsnyje numatytais atvejais statinio paskirties keitimą.	
25.	Specialiesiems architektūros reikalavimams gauti.	
26.	Nustatyti žemės sklypo teritorijos naudojimo reglamento parametrus, kai teritorijų planavimo įstatymo 22 straipsnio nustatytais atvejais parengti teritorijų planavimo dokumentai ir statyba konkrečiame žemės sklype leidžiama.	
Statytojo pateikiami dokumentai ir kiti duomenys:		
27.	Žemės sklypo planas	
28.	Nekilnojamojo turto registro centrinio duomenų banko išrašas (žemės sklypo nuosavybę (nuomą) patvirtinantys dokumentai, patalpų – butų nuosavybę patvirtinantys dokumentai)	
Projektinių pasiūlymų sudėtis:		
30.	1. Aiškinamasis raštas	
31.	2. Grafinė dalis	
32.	2.1. Žemės sklypo sutvarkymo schema	
33.	2.2. Statinio planai	
34.	2.3. Statinio charakteringi pjūviai	
35.	2.4. Statinio fasadai	
36.	2.5. Vizualizacijos	
Kiti duomenys:		
	Projektinių pasiūlymų parengimo terminas -10 d.d.	
	Statytojui pateikiama 1 egz. projektinių pasiūlymų ir 1 CD	

Projektinių pasiūlymų rengėjas

 V. Adomaitienė
(Vardas, pavardė, parašas)

Vaida.adomaitiene@gmail.com

Mob.nr. 8-689-46080

PROJEKTINIŲ PASIŪLYMŲ AIŠKINAMASIS RAŠTAS

1.1.PAGRINDINIŲ NORMATYVINIŲ STATYBOS TECHNINIŲ DOKUMENTŲ, KURIAIS VADOVAUJANTIS PARENGTI PROJEKTINIAI PASIŪLYMAI, SĄRAŠAS

1.1.1. LR Įstatymai:

1. LR Statybos įstatymas. 2002-07-01, Nr.IX-583
2. LR Aplinkos apsaugos įstatymas. 1996-05-28, Nr.I-1540
3. LR Žemės įstatymas. 1994-04-26, Nr.I-446, 1996-09-24, Nr.I-1540
4. LR Atliekų tvarkymo įstatymas 1998-06-16 Nr. VIII-787

1.1.2. Statybos techniniai reglamentai:

1. STR 1.01.02:2016 Normatyviniai statybos techniniai dokumentai
2. STR 1.01.03:2017 Statinių klasifikavimas
3. STR 1.01.08:2002 Statinio statybos rūšys
4. STR 1.04.04:2017 Statinio projektavimas, projekto ekspertizė
5. STR 1.06.01:2016 Statybos darbai. Statinio statybos priežiūra
6. STR 1.05.01:2017 Statybą leidžiantys dokumentai. Statybos užbaigimas. Statybos sustabdymas. Savavališkos statybos padarinių šalinimas. Statybos pagal neteisėtai išduotą statybą leidžiantį dokumentą padarinių šalinimas.

Kiti norminiai aktai

7. PAGD prie VRM direktoriaus 2014-04-02 įsakymas Nr. 1-144 „Dėl gaisrinės saugos pagrindinių reikalavimų patvirtinimo“
8. PAGD prie VRM direktoriaus 2011-02-22 įsakymu Nr. 1-164 patvirtintos gyvenamųjų namų taisyklės
9. LR Aplinkos ministro įsakymu 1999-07-14 Nr. 217 patvirtintos atliekų tvarkymo taisyklės
10. Marijampolės savivaldybės Tarybos 2016-12-19 sprendimu Nr. 1-306 patvirtintos Marijampolės savivaldybės atliekų tvarkymo taisyklės.

1.1.3 Naudota programinė įranga

ArchiCad 25, AutoCad 2022

2. BENDRIEJI DUOMENYS

2.1 Remontuojamo statinio (statinių) statybos vieta, duomenys apie sklypą, užstatymo reglamentai
Numatomas remontuoti pastatas yra nesuformuotame žemės sklype. Sklypas yra Kazlų Rūdoje, Vytauto g. 8

- Sklypo plotas inventorinėje byloje - 0,1358 ha;
- Esama pagrindinė žemės naudojimo paskirtis – žemė nesuformuota;
- Sklypas bendrosios nuosavybės teise priklauso daugiabučio namo butų (name yra 10 butų) savininkams;

0	2022-04	Visuomenės informavimui, projektavimo sąlygoms gauti			
Laida	Išleidimo data	Laidos statusas ir išleidimo priežastis			
Kval. dok. Nr.	VAIDA ADOMAITIENĖ Individualios veiklos vykdymo pažyma Nr. 057772 Kęstučio g. 9 / Laisvės g. 20, Marijampolė mob. tel. 8 689 46080, el. p. : vaida.adomaitiene@gmail.com		Statinio projekto pavadinimas DAUGIABUČIO PASTATO VYTAUTO G. 8, KAZLŲ RŪDOS SAV., BUTO NR. 2 PASKIRTIES KEITIMAS Į PASLAUGŲ, PAPERASTOJO REMONTO PROJEKTINIAI PASIŪLYMAI		
A 2210	PV	Inga Sakauskaitė	Dokumento pavadinimas AIŠKINAMASIS RAŠTAS	Laida	
A 2210	PDV	Inga Sakauskaitė		0	
BM001273	ARCH.	Vaida Adomaitienė		0	
LT	statytojas/užsakovas R. S.		dokumento žymuo 2022/05-01-PP- AR	Lapas 3	Lapų 3

- Sklypo užstatymo reglamentai nesikeičia;



Sklypo situacijos schema

2.2. Funkcinė pastato paskirtis:

Esama - daugiabutis (dešimt butų) gyvenamasis namas.

Pagal STR 1.01.08:2002 „Statinio statybos rūšys“ d. VIII, statybos rūšis yra paprastas remontas. Po paprastojo remonto pastato paskirtis nesikeičia, keičiama vieno iš butų (Nr. 2) naudojimo paskirtis iš gyvenamosios į paslaugų (masažo kabinetas).

2022-03-31vyko namo gyventojų susirinkimas dėl šio paprastojo remonto. Susirinkimui organizatorius R.S. komisijos pirmininkas J.M. Susirinkimo metu buvo pritarta paprastojo remonto darbams, išorės sienoje (vietoje lango) iškertama durų anga 110x210 cm, kondicionieriaus išorinis blokas numatomas ant žemės prie išorinių buto atitvarų, numatoma reklama ant buto išorinių atitvarų (susirinkimo protokolas pridedamas).

2.3. Ryšys su gretimu užstatymu:

Sklypas, kuriame stovi remontuojamas gyvenamasis namas, yra užstatytoje miesto dalyje. Ryšiai su gretimu užstatymu nesikeičia.

2.4. Ryšys su kultūros paveldo vertybe

Pastatas yra įrašytas į nekilnojamųjų kultūros vertybių registrą.

3. BUTO REMONTO SPRENDINIAI

3.1. Zonavimas

Bute yra šios patalpos - tambūras, du kambariai (vienas pereinamas) ir virtuvė. Butas šildomas krosnimi, san. mazgo nėra. Numatoma suprojektuoti pertvarą pereinamame kambaryje įrengiant san. mazgą, papildomai numatomas šildymas šilumos siurbliu oras - oras. Langai nekeičiami.

3.2. Pagrindinių jėgimų, praėjimų, išdėstymo sprendiniai

Įėjimas į patalpas – naujai projektuojama anga vietoj lango nuo Vytauto gatvės. Tarp langų į Vytauto gatvę numatoma paslaugos įmonės iškaba (reklama). Jos sprendiniai derinami papildomai.

3.2 Pastato atitvarų elementų (lauko sienų, grindų) tipai, medžiagos ir jų parinkimo motyvai

Esamos pastato nelaikančios lauko sienos pastatytos iš rąstų. Lauko sienos iš vidaus apšiltinamos 20 cm storio akmens vata. Fasado medinės dailylentės nepažeidžiamos.

Grindų danga – priklausomai nuo patalpų paskirties- san. mazge - plytelės, pagrindinėse

2022/05-01-PP-AR	Lapas	Lapų	Laida
	2	3	0

patalpose- PVC. Atitvarų ir apdailos medžiagos parinktos atsižvelgiant į užsakovo pageidavimus, pastato funkciją į patalpų paskirtį.

3.3 Buto inžinerinės komunikacijos

- Patalpos šildomos šilumos siurbliu oras- oras ir krosnimi.
- Patalpų vėdinimas- natūralus.
- Vanduo tiekiamas iš centralizuotų vandentiekio tinklų, nuotekos - į centralizuotus nuotekų tinklus pagal sutartį Nr. 1424.
- Elektra - esama iš komercinės apskaitos spintos prie pastato.

4.PROJEKTINIŲ SPRENDINIŲ ATITIKTIS PRIVALOMIESIEMS PROJEKTO RENGIMO DOKUMENTAMS, TERITORIJŲ PLANAVIMO DOKUMENTAMS, ESMINIAMS STATINIŲ IR STATINIO ARCHITEKTŪROS, APLINKOS, KRAŠTOVAIZDŽIO, NEKILNOJAMŲJŲ KULTŪROS PAVELDO VERTYBIŲ REIKALAVIMAMS, TREČIŲJŲ ASMENŲ INTERESŲ APSAUGOS REIKALAVIMAMS;

Projektiniai sprendiniai atitinka privalomiesiems projekto rengimo dokumentams, teritorijų planavimo dokumentams, esminiams statinių ir statinio architektūros, aplinkos, kraštovaizdžio, nekilnojamųjų kultūros paveldo vertybių reikalavimams, trečiųjų asmenų interesų apsaugos reikalavimams.

PV I.Sakauskaitė, Atestato Nr. A 2210


Arch. V. Adomaitienė


2022/05-01-PP-AR	Lapas	Lapų	Laida
	3	3	0






**OBJEKTO VIETA
VYTAUTO G. 8**



0	2022-04	VISUOMENĖS INFORMAVIMUI, PROJEKTAVIMO SĄLYGOMS GAUTI		
Laida	Išleidimo data	Laidos statusas ir išleidimo priežastis		
Kval. dok. Nr.	 VAIDA ADOMAITIENĖ Individualios veiklos vykdymo pažyma Nr. 057772 Kęstučio g. 9 / Laisvės g. 20, Marijampolė mob.tel. 868946080, el.p.: vaida.adomaitiene@gmail.com		statinio projekto pavadinimas DAUGIABUČIO PASTATO VYTAUTO G. 8, KAZLŲ RŪDOS SAV., BUTO NR. 2 PASKIRTIES KEITIMAS PASLAUGŲ, PAPERASTOJO REMONTO PROJEKTINIAI PASIŪLYMAI	
A 2210	PV	I. Sakauskaitė	brėžinio pavadinimas	
A 2210	PV	I. Sakauskaitė	SITUACIJOS SCHEMA	
	arch.	V. Adomaitienė		
LT	statytojas / užsakovas: R. S.		dokumento žymuo 2022/05-01-PP-BD - 01	Lapas 1
				Lapų 1

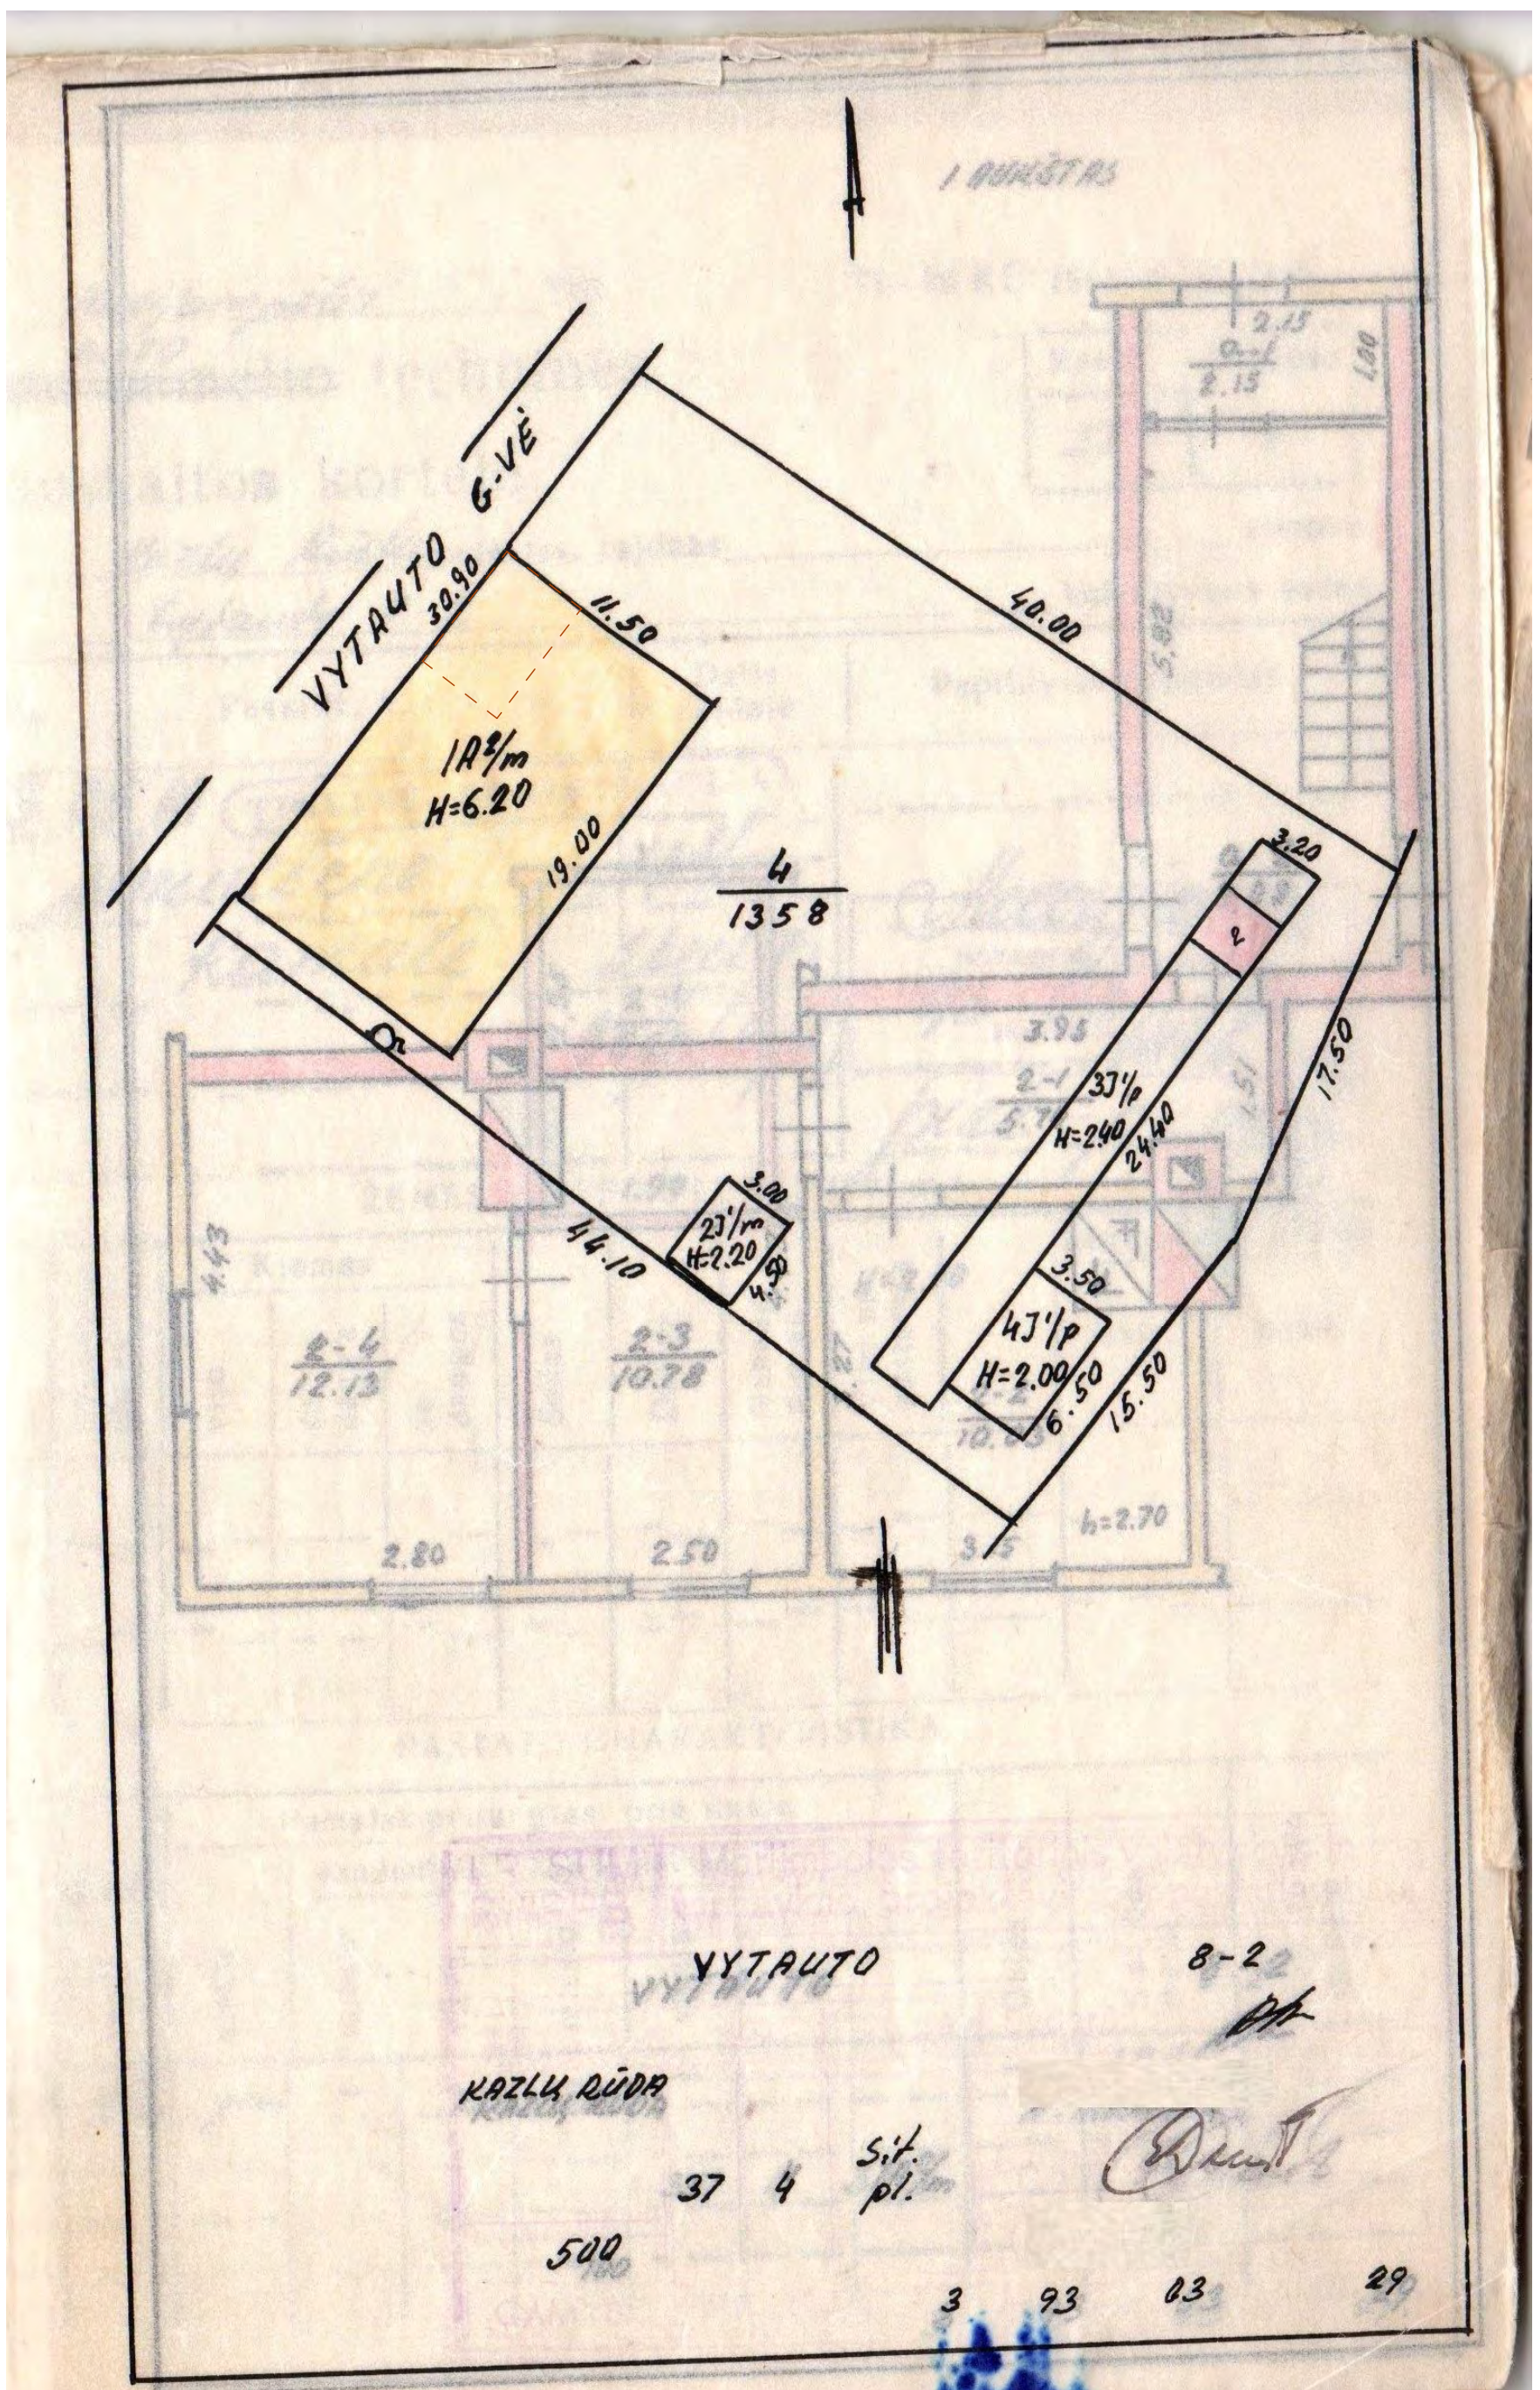

0	2022-04	VISUOMENĖS INFORMAVIMUI, PROJEKAVIMO SĄLYGOMS GAUTI			
Laida	Išleidimo data	Laidos statusas ir išleidimo priežastis			
Kval. dok. Nr.	VAIDA ADOMAITIENĖ Individualios veiklos vykdymo pažyma Nr. 057772 Kęstučio g. 9 / Laisvės g. 20, Marijampolė mob.tel. 868946080, el.p.: vaida.adomaitiene@gmail.com		statinio projekto pavadinimas DAUGIABUČIO PASTATO VYTAUTO G. 8, KAZLŲ RŪDOS SAV., BUTO NR. 2 PASKIRTIES KEITIMAS PASLAUGŲ, PAPRASTOJO REMONTO PROJEKTINIAI PASIŪLYMAI		
A 2210	PV	I. Sakauskaitė	brėžinio pavadinimas SKLYPO PLANO SCHEMA	Laida	
A 2210	PV	I. Sakauskaitė		0	
	arch.	V. Adomaitienė			
LT	statytojas / užsakovas: R. S.		dokumento žymuo 2022/05-01-PP-BD - 02	Lapas 1	Lapų 1

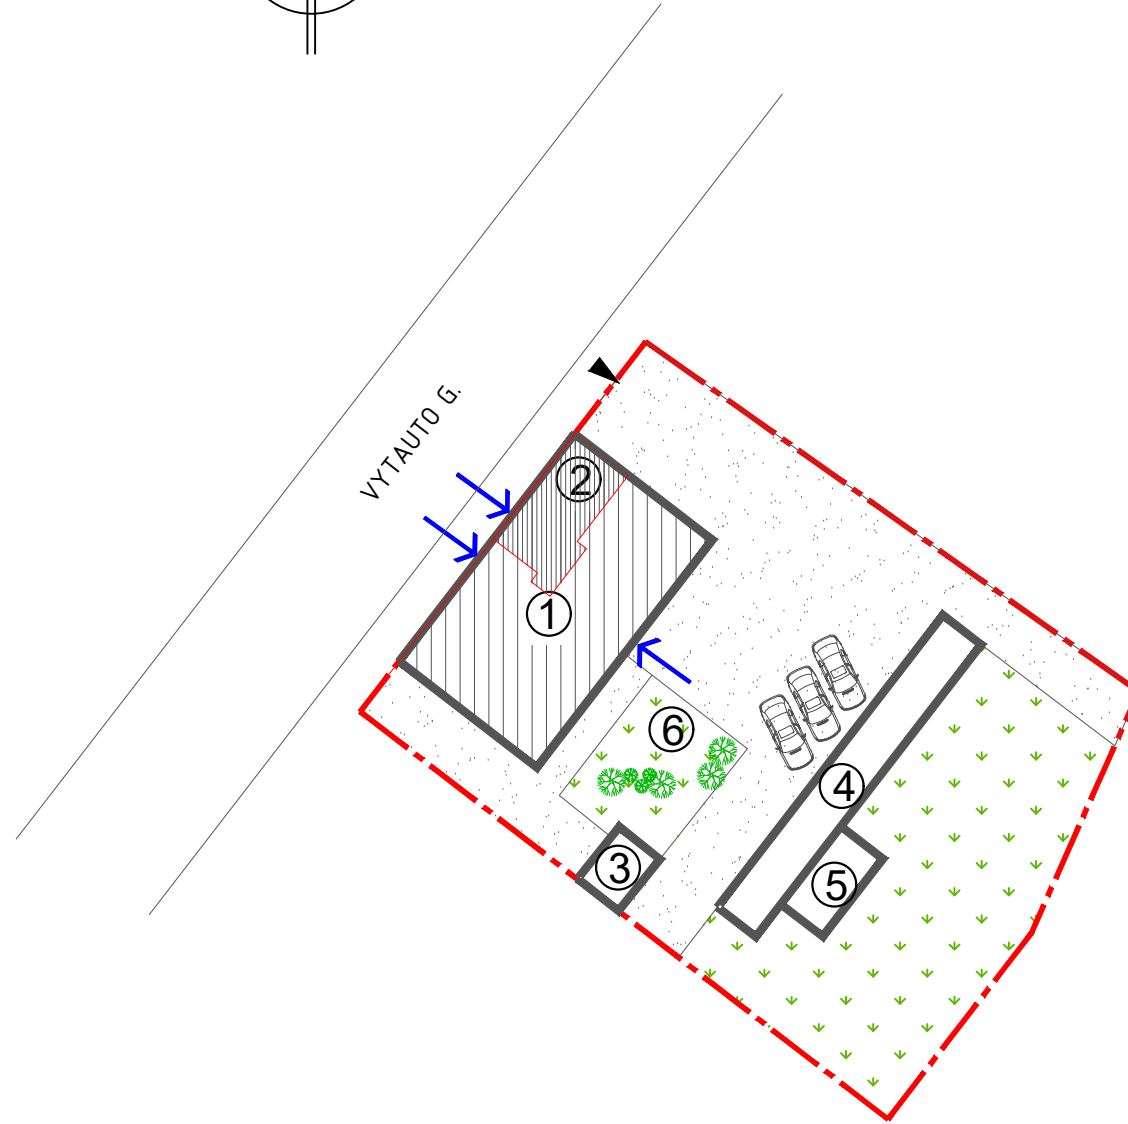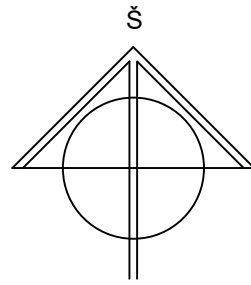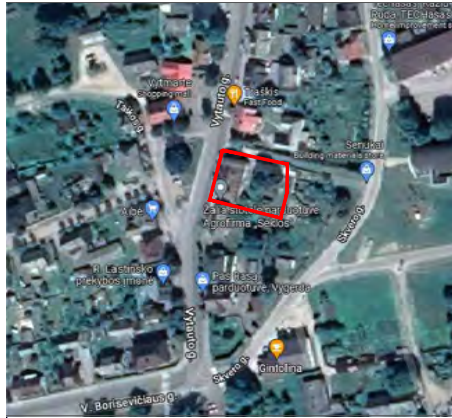


PASTATŲ EKSPLIKACIJA:

EIL. NR.	PAVADINIMAS	UŽSTATYMO PLOTAS (m ²)	PASTABOS
01	DAUGIABUTIS NAMAS	330.00	ESAMAS
02	BUTAS NR. 2	32.73	REMONTUOJ.
03	PAG. ŪKIO STATINYS		ESAMAS
04	PAG. ŪKIO STATINYS		ESAMAS
05	PAG. ŪKIO STATINYS		ESAMAS
06	VAIKŲ ŽAIDIMŲ AIKŠTELĖ		ESAMAS

SUTARTINIAI ŽYMĖJIMAI

	SKLYPO RIBOS
	ESAMAS PATEKIMAS Į SKLYPĄ
	ĮĖJIMAS Į PASTATĄ
	ESAMA ŽVYRO DANGA
	ESAMA VEJA
	ESAMI ŽELDINIAI


0	2022-04	VISUOMENĖS INFORMAVIMUI, PROJEKAVIMO SĄLYGOMS GAUTI			
Laida	Išleidimo data	Laidos statusas ir išleidimo priežastis			
Kval. dok. Nr.	VAIDA ADOMAITIENĖ Individualios veiklos vykdymo pažyma Nr. 057772 Kęstučio g. 9 / Laisvės g. 20, Marijampolė mob. tel. 8 689 46080, el. p. : vaida.adomaitiene@gmail.com		statinio projekto pavadinimas DAUGIABUČIO PASTATO VYTAUTO G. 8, KAZLŲ RŪDOS SAV., BUTO NR. 2 PASKIRTIES KEITIMAS Į PASLAUGŲ, PAPRASTOJO REMONTO PROJEKTINIAI PASIŪLYMAI		
A 2210	PV	I. Sakauskaitė	brėžinio pavadinimas SKLYPO PLANO SCHEMA	Laida	
A 2210	PDV	I. Sakauskaitė		M 1:500	
	Arch.	V. Adomaitienė			0
LT	statytojas / užsakovas R. S.		dokumento žymuo 2022/05 - 01 - PP - BD - 03	Lapas	Lapų
				1	1

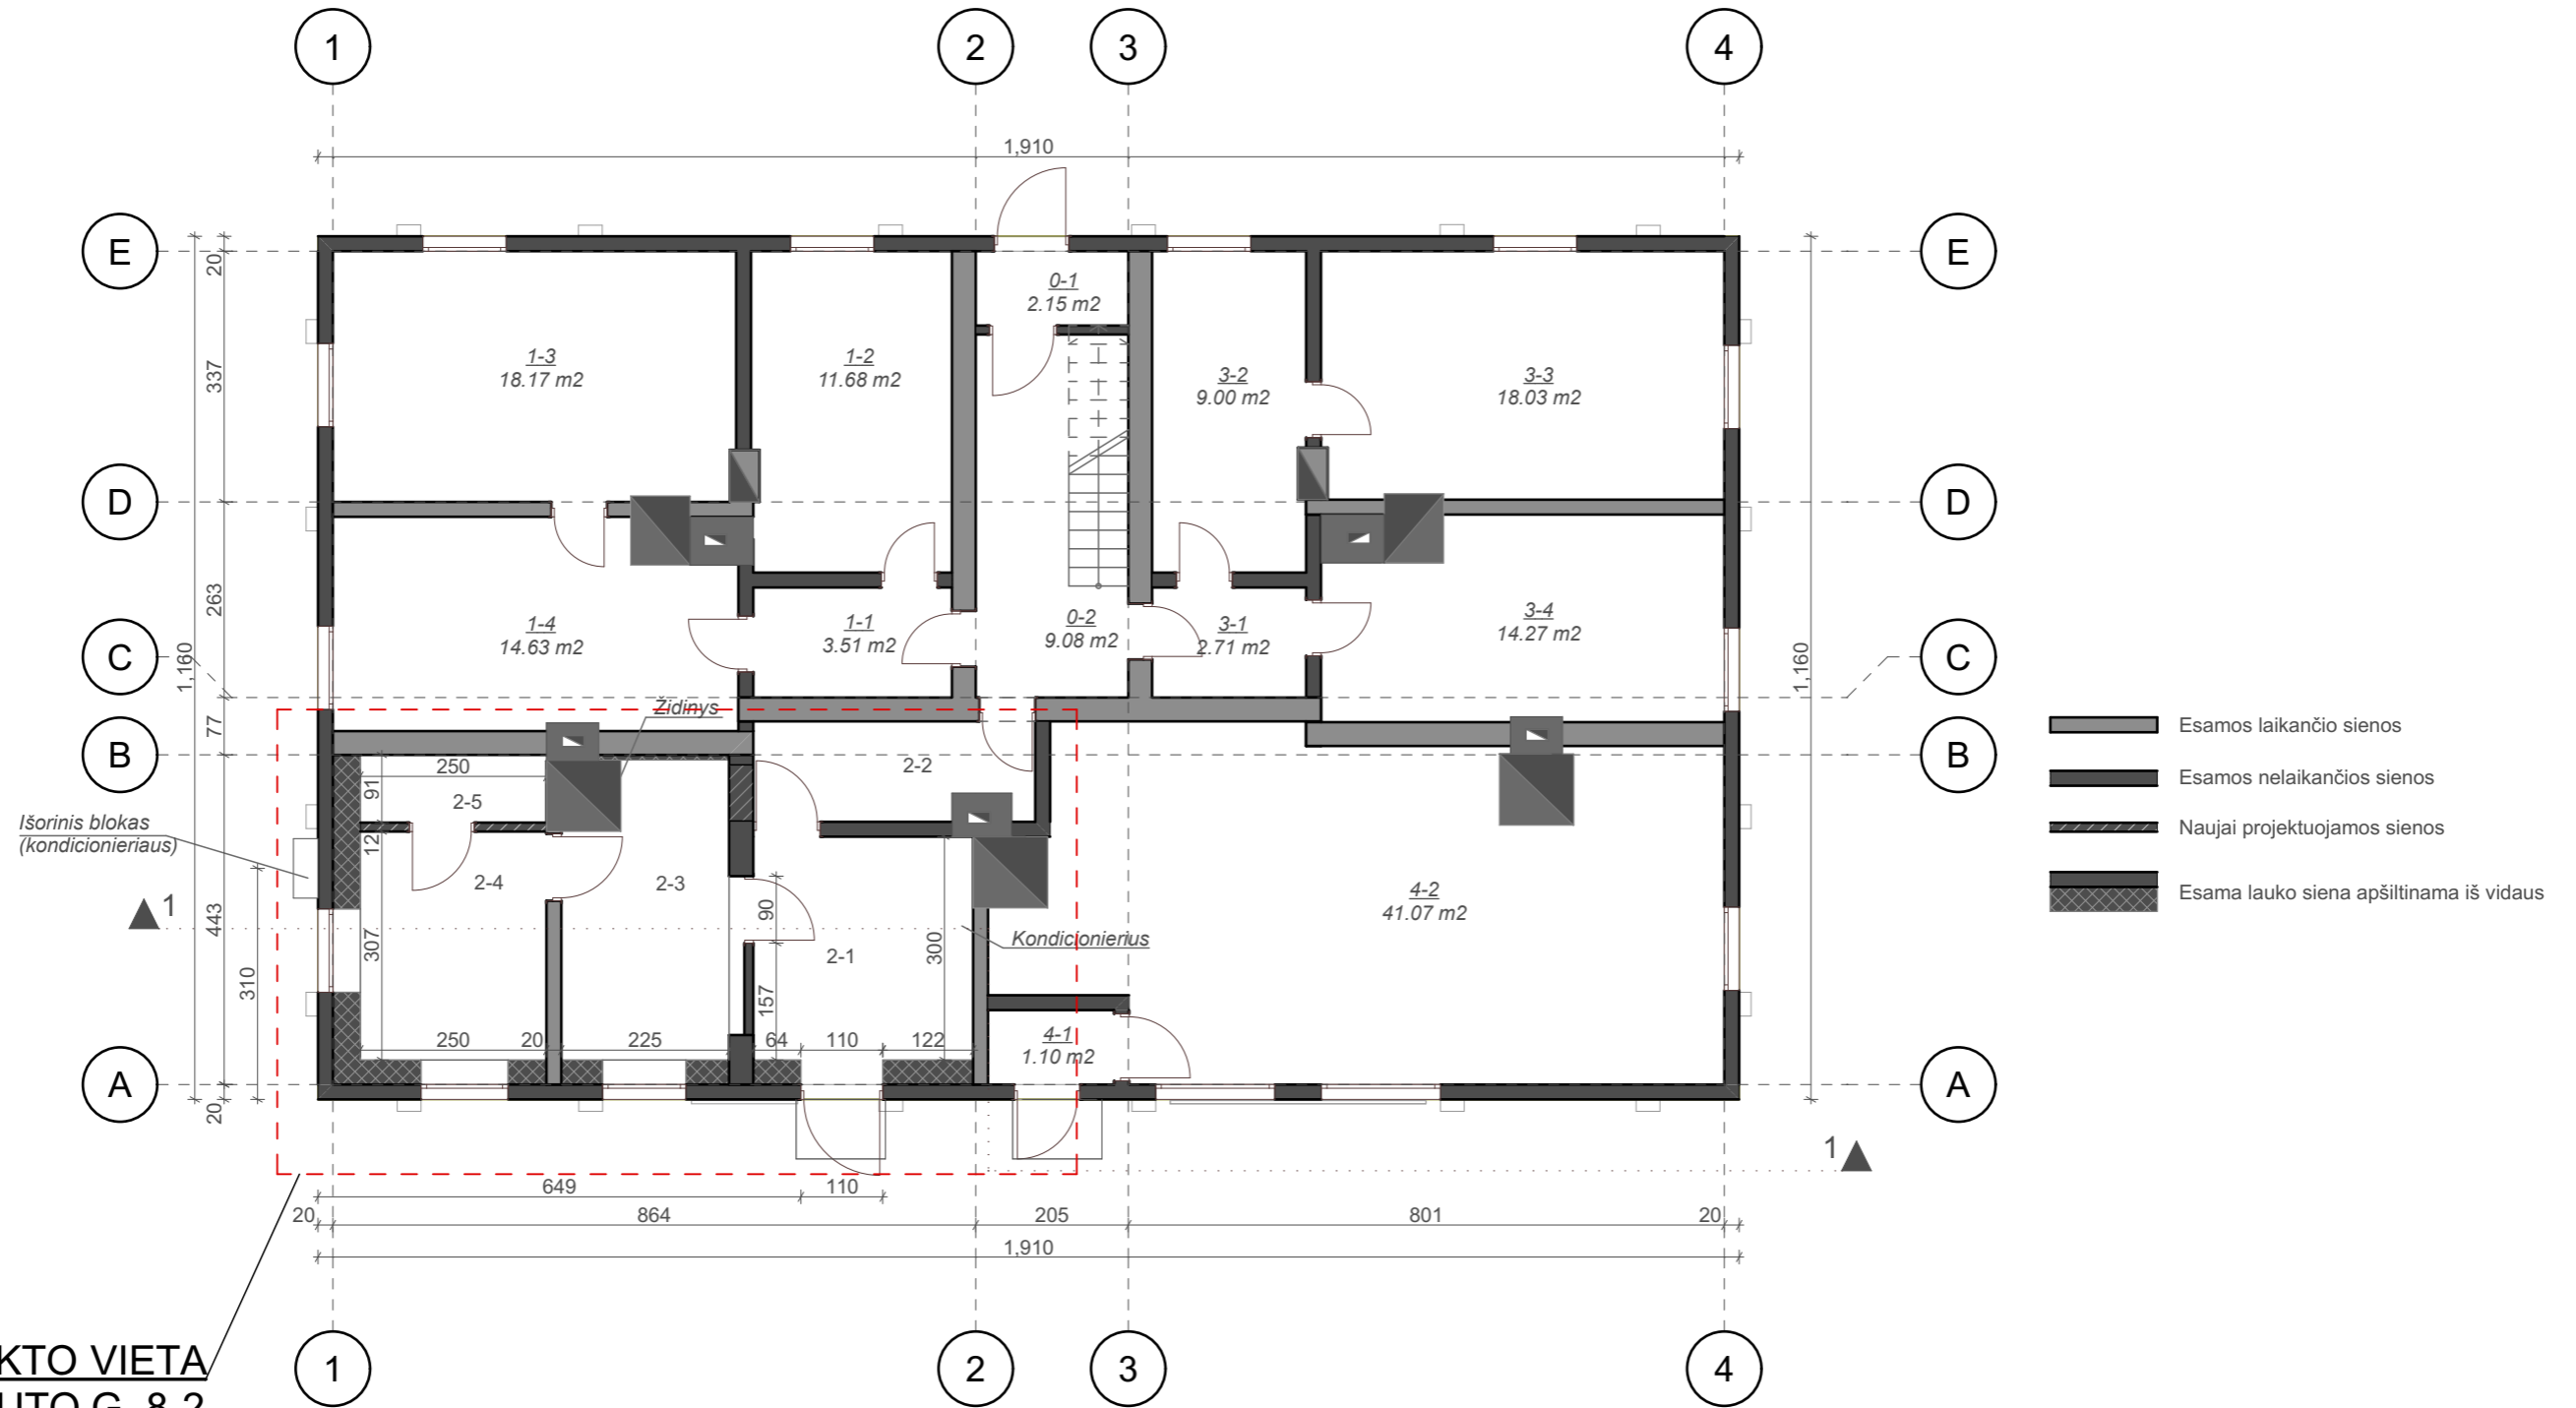

OBJEKTO VIETA
VYTAUTO G. 8-2

EKSPLIKACIJA		
EIL.NR.	PAVADINIMAS	PLOTAS (m ²)
2-1	PRIĖMIMO PATALPA	8.87
2-2	PAGALB.PATALPA	4.81
2-3	KABINETAS	9.09
2-4	KABINETAS	7.68
2-5	SANITARINIS MAZGAS	2.28
		32.73 m ²

0	2022-04	VISUOMENĖS INFORMAVIMUI, PROJEKAVIMO SĄLYGOMS GAUTI		
Laida	Išleidimo data	Laidos statusas ir išleidimo priežastis		
Kval. dok. Nr.	VAIDA ADOMAITIENĖ Individualios veiklos vykdymo pažyma Nr. 057772 Kęstučio g. 9 / Laisvės g. 20, Marijampolė mob.tel. 868946080, el.p.: vaida.adomaitiene@gmail.com	statinio projekto pavadinimas DAUGIABUČIO PASTATO VYTAUTO G. 8, KAZLŲ RŪDOS SAV., BUTO NR. 2 PASKIRTIES KEITIMAS Į PASLAUGŲ, PAPERASTOJO REMONTO PROJEKTINIAI PASIŪLYMAI		
A 2210	PV	I. Sakauskaitė	brėžinio pavadinimas	
A 2210	PV	I. Sakauskaitė	PIRMO AUKŠTO PLANAS	
	arch.	V. Adomaitienė		Laida
				0
LT	statytojas / užsakovas: R. S.	dokumento žymuo 2022/05-01-PP-BD - 04	Lapas	Lapų
			1	1

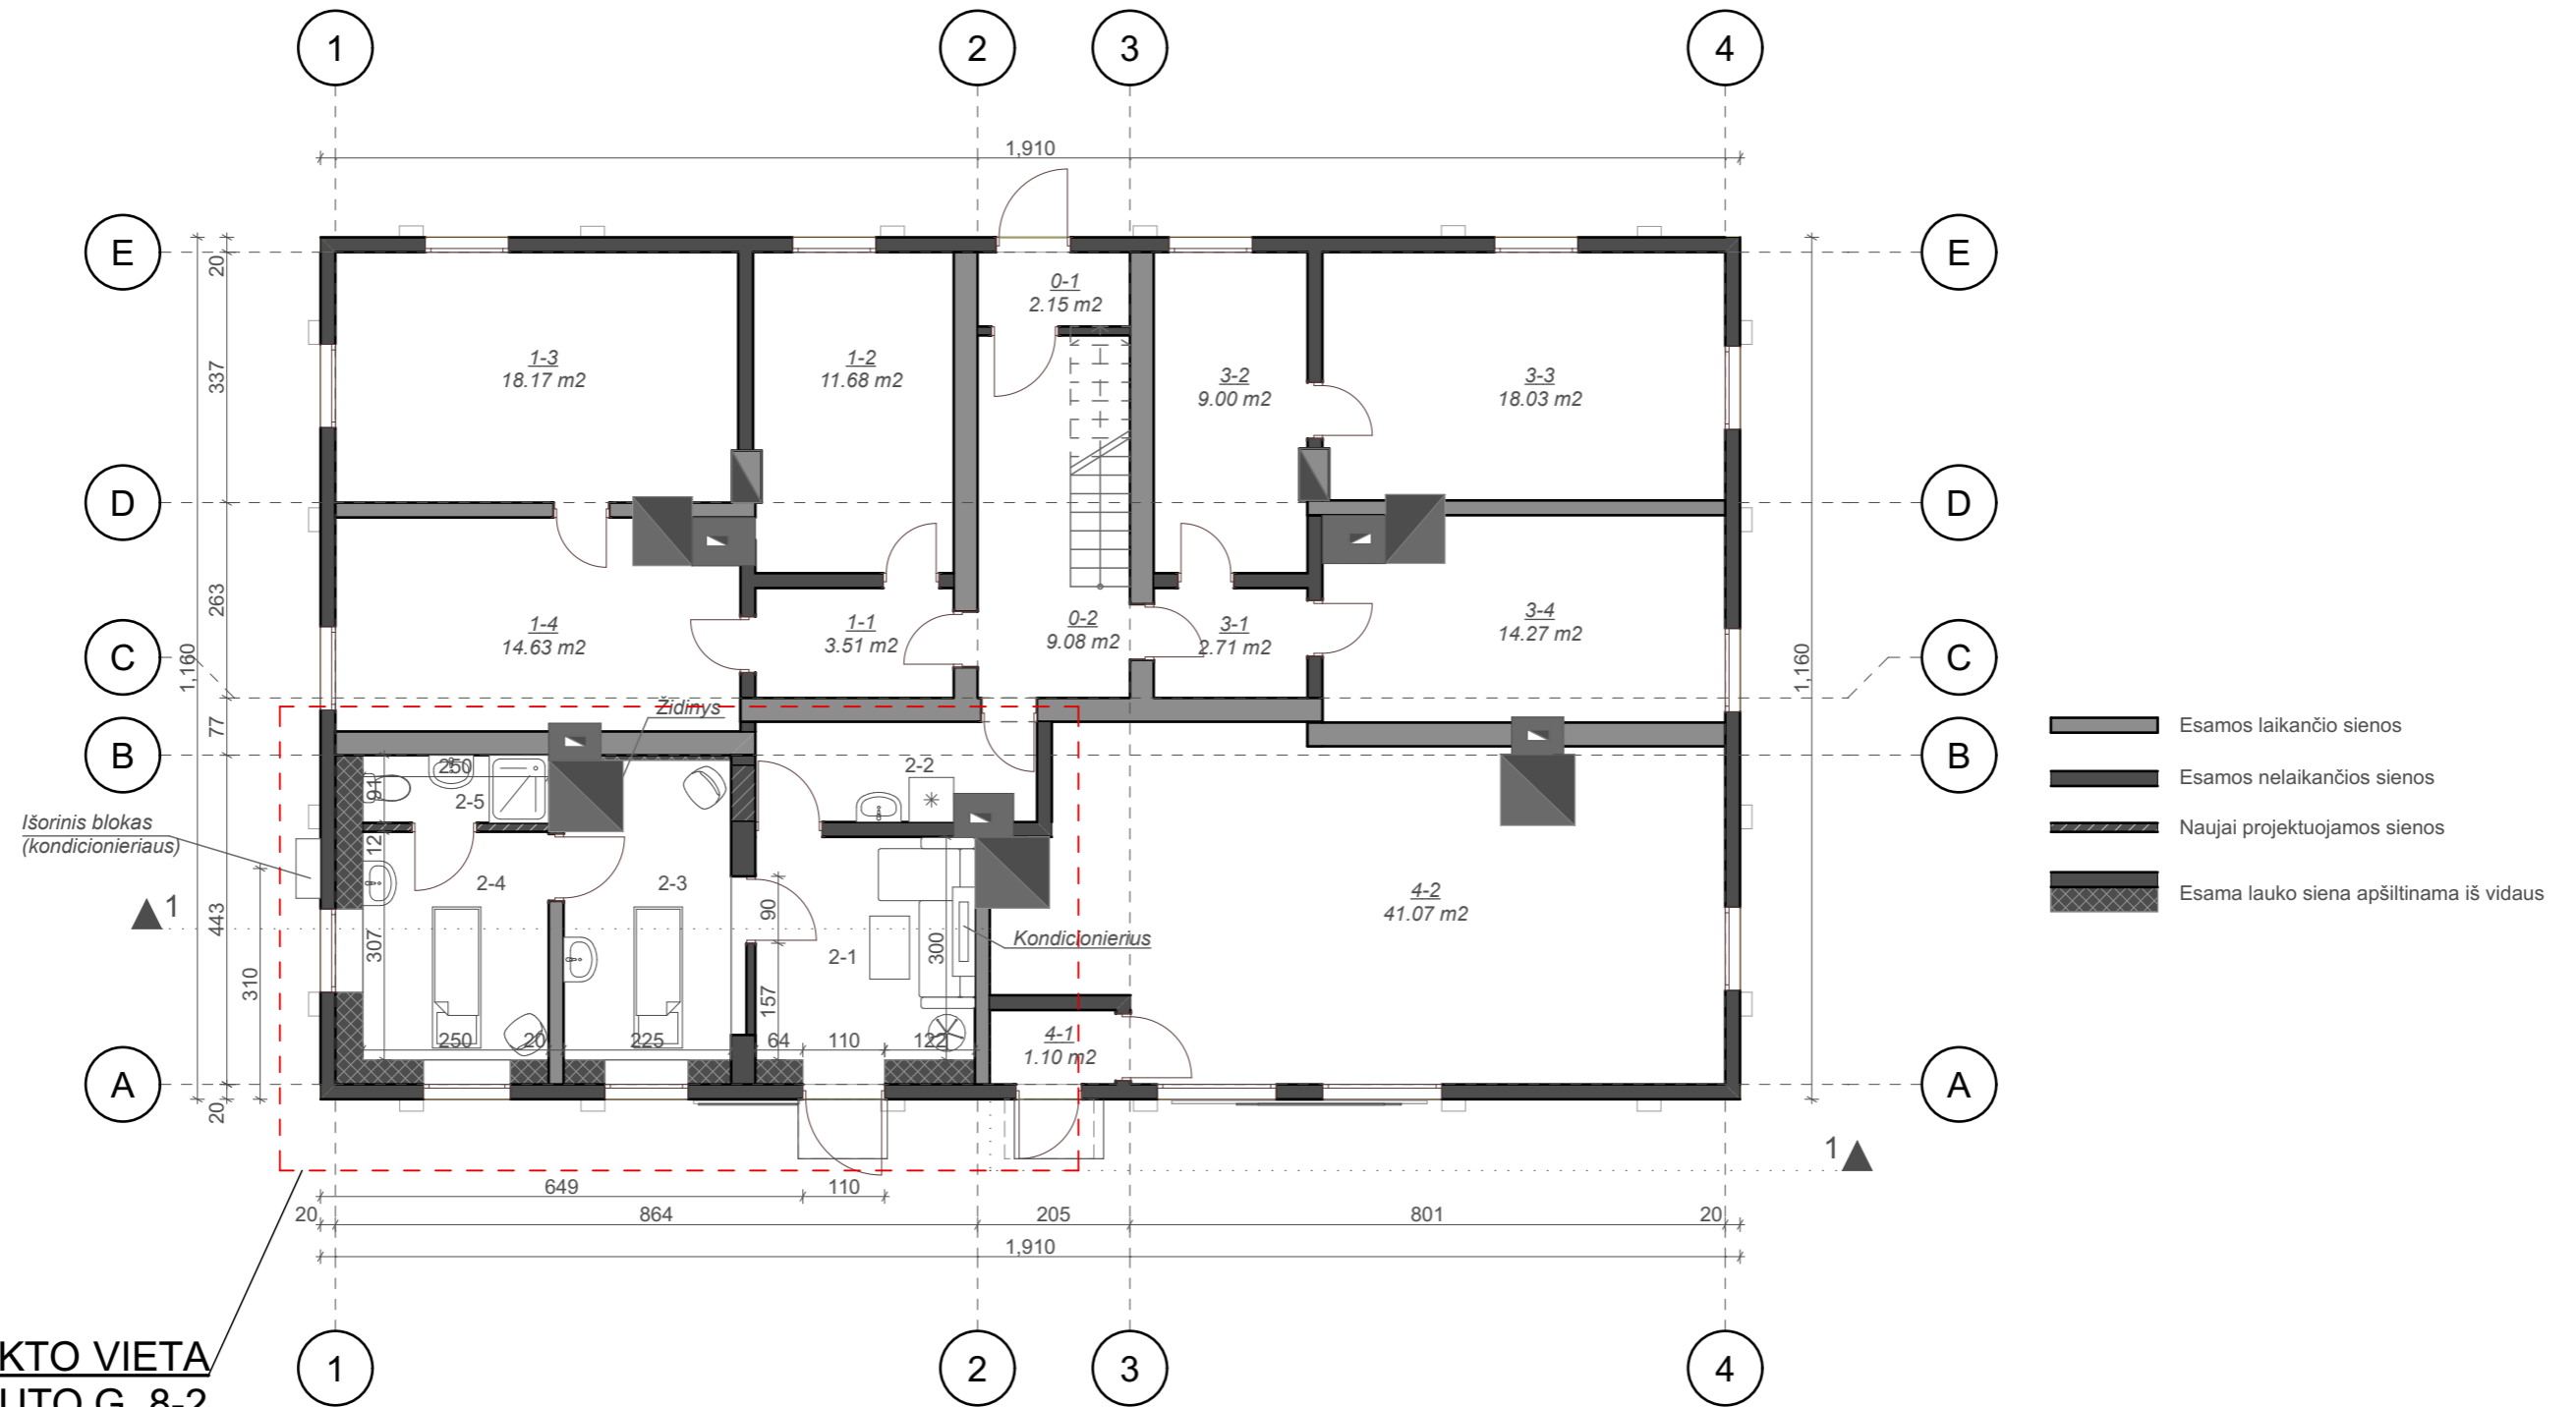


OBJEKTO VIETA
VYTAUTO G. 8-2

EKSPLIKACIJA		
EIL.NR.	PAVADINIMAS	PLOTAS (m ²)
2-1	PRIĖMIMO PATALPA	8.87
2-2	PAGALB.PATALPA	4.81
2-3	KABINETAS	9.09
2-4	KABINETAS	7.68
2-5	SANITARINIS MAZGAS	2.28
		32.73 m ²

0	2022-04	VISUOMENĖS INFORMAVIMUI, PROJEKAVIMO SĄLYGOMS GAUTI		
Laida	Išleidimo data	Laidos statusas ir išleidimo priežastis		
Kval. dok. Nr.	VAIDA ADOMAITIENĖ Individualios veiklos vykdymo pažyma Nr. 057772 Kęstučio g. 9 / Laisvės g. 20, Marijampolė mob.tel. 868946080, el.p.: vaida.adomaitiene@gmail.com	statinio projekto pavadinimas DAUGIABUČIO PASTATO VYTAUTO G. 8, KAZLŲ RŪDOS SAV., BUTO NR. 2 PASKIRTIES KEITIMAS Į PASLAUGŲ, PAPERASTOJO REMONTO PROJEKTINIAI PASIŪLYMAI		
A 2210	PV	I. Sakauskaitė	brėžinio pavadinimas	Laida
A 2210	PV	I. Sakauskaitė	PIRMO AUKŠTO BALDŲ IŠDĖSTYMO PLANAS	0
	arch.	V. Adomaitienė	dokumento žymuo	Lapas Lapų
LT	statytojas / užsakovas: R. S.	2022/05-01-PP-BD - 05	1	1

OBJEKTO VIETA
VYTAUTO G. 8-2

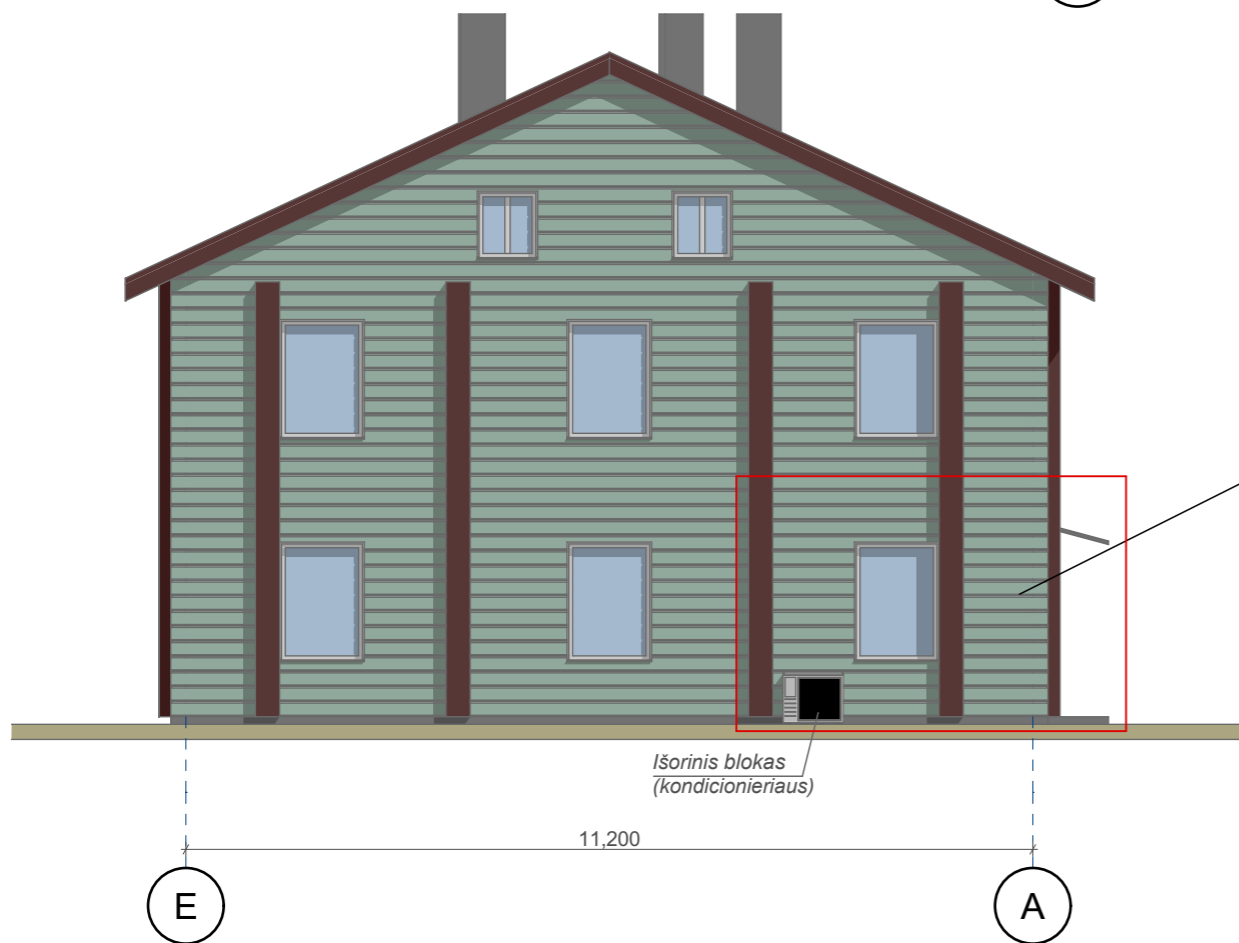


OBJEKTO VIETA
VYTAUTO G. 8-2

0	2022-04	VISUOMENĖS INFORMAVIMUI, PROJEKTAVIMO SĄLYGOMS GAUTI	
Laida	Išleidimo data	Laidos statusas ir išleidimo priežastis	
Kval. dok. Nr.	VAIDA ADOMAITIENĖ Individualios veiklos vykdymo pažyma Nr. 057772 Kęstučio g. 9 / Laisvės g. 20, Marijampolė mob.tel. 868946080, el.p.: vaida.adomaitiene@gmail.com	statinio projekto pavadinimas DAUGIABUČIO PASTATO VYTAUTO G. 8, KAZLŲ RŪDOS SAV., BUTO NR. 2 PASKIRTIES KEITIMAS Į PASLAUGŲ, PAPERASTOJO REMONTO PROJEKTINIAI PASIŪLYMAI	
A 2210	PV	I. Sakauskaitė	brėžinio pavadinimas FASADŲ FRAGMENTAI
A 2210	PV	I. Sakauskaitė	
	arch.	V. Adomaitienė	Laida 0
LT	statytojas / užsakovas: R. S.	dokumento žymuo 2022/05-01-PP-BD - 06	Lapas 1
			Lapų 1



inis blokas
(ndicionieriaus)

OBJEKTO VIETA
VYTAUTO G. 8-2

0	2022-04	VISUOMENĖS INFORMAVIMUI, PROJEKTAVIMO SĄLYGOMS GAUTI		
Laida	Išleidimo data	Laidos statusas ir išleidimo priežastis		
Kval. dok. Nr.	 VAIDA ADOMAITIENĖ Individualios veiklos vykdymo pažyma Nr. 057772 Kęstučio g. 9 / Laisvės g. 20, Marijampolė mob.tel. 868946080, el.p.: vaida.adomaitiene@gmail.com		statinio projekto pavadinimas DAUGIABUČIO PASTATO VYTAUTO G. 8, KAZLŲ RŪDOS SAV., BUTO NR. 2 PASKIRTIES KEITIMAS Į PASLAUGŲ, PAPERASTOJO REMONTO PROJEKTINIAI PASIŪLYMAI	
A 2210	PV	I. Sakauskaitė		brėžinio pavadinimas
A 2210	PV	I. Sakauskaitė		PJŪVIS 1-1
	arch.	V. Adomaitienė		Laida
				0
LT	statytojas / užsakovas:	R. S.	dokumento žymuo	Lapas
			2022/05-01-PP-BD -07	Lapų
				1
				1