

**MINDAUGAS VELEPOLSKAS**

**Individualios veiklos vykdymo pažyma Nr.051672**

PROJEKTO VADOVAS  
Tel.8 686 93913

**UŽSAKOVAS....A.S**

**OBJEKTAS... GARAŽO REKONSTRUKCIJOS, VASARIO 16-OSIOS G.  
24 KAZLŲ RŪDOJE, ĮRENGIANT GROŽIO SALONĄ,  
SUPAPRASTINTAS PROJEKTAS**

**PROJEKTO STADIJA.....Projektiniai pasiūlymai**

**STATINIO KATEGORIJA....I gr. nesudėtingas**

**DALIS... Byla I**

**PROJEKTO NR..... 2201**

PROJEKTO VADOVAS.....

MINDAUGAS VELEPOLSKAS  
ATESTATO NR. 19149

MARIJAMPOLĖ 2022

UŽSAKOVAS..... A.S.

**OBJEKTAS... GARAŽO REKONSTRUKCIJOS, VASARIO 16-OSIOS G.  
24 KAZLŲ RŪDOJE, ĮRENGIANT GROŽIO SALONĄ,  
SUPAPRASTINTAS PROJEKTAS**

STADIJA... Projektiniai pasiūlymai

PROJEKTO NR.....2201

PROJEKTO VADOVAS... M. Velepolskas



Pritariu:

Užsakovas.....



**GARAŽO REKONSTRUKCIJOS, VASARIO 16-OSIOS G. 24  
KAZLŲ RŪDOJE, ĮRENGIANT GROŽIO SALONĄ,  
SUPAPRASTINTAS PROJEKTAS**

**1. PP BENDRIEJI DUOMENYS**

**1.1. DOKUMENTŲ SUDĖTIES ŽINIARAŠTIS**

**TEKSTINIŲ DOKUMENTŲ ŽINIARAŠTIS**

Eil. Nr.	Dokumento žymuo	Pavadinimas	Pastabos
1.		Titulinis, tvirtinimo lapas	2 lapai
2.	2202-01-SP-AR	Aiškinamasis raštas	4 lapai
		Projektinių pasiūlymų užduotis	2 lapai
5.		Žemės ir pastatų nuosavybės dokumentai	6 lapai
6.		Kadastrinių matavimų byla	7 lapai

**BRĖŽINIŲ ŽINIARAŠTIS**

Brėžinio Nr.	Lapo Nr.	Laida	Brėžinio pavadinimas	Pastabos
1.	2201-01-SP-B1	0	Sklypo planas	
2.	2201-01-SP-B2	0	Aukšto planas	
3.	2201-01-SP-B3	0	Pjūvis	
4.	2201-01-SP-B4	0	Fasadai	
5.	2201-01-SP-B5	0	Fasadai	
6.	2201-01-SP-B5	0	Vizualizacija	

0	2021 10	Statybą leidžiančiam dokumentui gauti			
LAIDA	DATA	LAIDOS STATUSAS, KEITIMO PRIEŽASTIS (JEI TAIKOMA)			
Ind. veiklos paž. Nr.	MINDAUGAS VELEPOLSKAS Tel.8 686 93913		Garažo rekonstrukcijos Vasario 16-osios g. 24 Kazlų Rūdoje, įrengiant grožio saloną, supaprastintas projektas		
051672	19149	SPV	M.Velepolskas	2022	
LT	A.S.	2201-01-PP-AR		Lapas	Lapų
				1	5

## **1.2. PROJEKTO RENGIMO PAGRINDAS**

### **1.2.1.PRIVALOMŲJŲ PP RENGIMO DOKUMENTŲ SĄRAŠAS**

- 2.1.1. Pažymėjimai apie nekilnojamojo turto registre įregistruotą žemės sklypą ir statinius.
- 2.1.2. Žemės sklypo planai
- 2.1.3. Kadastrinių matavimų byla
- 2.1.4. Projektinių pasiūlymų užduotis

### **1.2.2. PAGRINDINIŲ NORMATYVINIŲ STATYBOS TECHNINIŲ DOKUMENTŲ, KURIAIS VADOVAUJANTIS PARENGTAS PP, SĄRAŠAS**

#### **1.2.2.1. LR Įstatymai:**

1. LR Statybos įstatymas. 1996. 03.19 Nr.1-1240
2. LR Atliekų tvarkymo įstatymas. 1998-06-16 Nr. VIII-787

#### **1.2.2.2. Statybos techniniai reglamentai:**

1. STR 1.01.03:2017 Statinių klasifikavimas
2. STR 1.01.02:2016 Normatyviniai statybos techniniai dokumentai
3. STR 1.01.04:2015. Statybą leidžiantys dokumentai. Statybos užbaigimas. Statybos sustabdymas. Savavališkos statybos padarinių šalinimas. Statybos pagal neteisėtai išduotą statybą leidžiantį dokumentą padarinių šalinimas.
4. STR 1.01.08:2002 Statinio statybos rūšys
5. STR 1.04.04:2017 „Statinio projektavimas, projekto ekspertizė“
6. STR 2.01.01(1):2005 Esminiai statinio reikalavimai. Mechaninis patvarumas ir pastovumas.
7. STR 2.04.01:2018 Pastatų atitvaros. Sienos, stogai, langai ir išorinės įėjimo durys“
8. STR 2.02.02:2004 Visuomeninės paskirties statiniai
9. STR 2.01.01(1):2005 Esminis statinio reikalavimai „Mechaninis atsparumas ir pastovumas“
10. STR 2.01.01(3):1999 Esminiai statinio reikalavimai. Higiena, sveikata, aplinkos apsauga
11. HN 117:2007 Grožio paslaugų sveikatos saugos reikalavimai

MV	2201-01-PP-.BD	Data	Lapas	Lapų	Laida
		2022	2	5	0

## 2. AIŠKINAMASIS RAŠTAS

### 2.1. Statinys. Garažo rekonstravimas

**Statybos ir projektavimo finansavimo šaltiniai.** Nuosavos lėšos  
**Projektavimo etapai (stadijos).** Projektas rengiamas vienu etapu  
**Statybos rūšis.** –statinio rekonstravimas  
**Statinio paskirtis.** Pagalbinio ūkio  
**Statinio kategorija.** I grupės nesudėtingasis

### 2.2 Bendrieji statinio rodikliai

Pavadinimas	Mato vienetas	Kiekis	Pastabos
<b>I. SKLYPAS</b>			
1. sklypo plotas	m <sup>2</sup>	2908	
2. sklypo užstatymo intensyvumas	%	17	
3. sklypo užstatymo tankumas	%	11	
<b>II Garažas</b>			
2.1. bendras plotas:	m <sup>2</sup>	40,41	
2.2.2. pagrindinis	m <sup>2</sup>	40,41	
2.3. tūris	m <sup>3</sup>	125	
2.4. aukštų skaičius	vnt.	1	
2.5. aukštis	m	4,75	

### 2.3..Trumpas statybos sklypo apibūdinimas

**Teritorija, reljefas.** Reljefas sklype lygus. Rekonstruojamas garažas stovi prie gatvės šiaurinėje sklypo dalyje

**Gretimos teritorijos, keliai.** Teritorija užstatyta. Miesto dalis. Įvažiavimas iš Vasario 16 –osios g. pusės.

**Žemės sklypas.** Sklypas suformuotas atliekant kadastrinius matavimus. Gyvenamosios paskirties teritorija. Sklypas 2908 m<sup>2</sup>., pilnai sutvarkytas.

Specialiosios sąlygos: El tinklų apsaugos zona ( orinė linija esanti). Pastatai į zoną nepatenka. už sklypo ribų

### 2.4.Rekonstruojamas statinys

#### Statinio pagrindinės charakteristikos, paskirtis, paslaugų apimtis.

Esamas garažas rekonstruojamas. Rekonstruojamo pastato esamas bendras plotas 40,41 m<sup>2</sup>, tūris –125 m<sup>3</sup>. 1 aukštas.

#### 2.3.1.Trumpas statinio projektinių sprendinių aprašymas

Rekonstruojamas garažas kuriame įrengiamas grožio salonas. Jame numatoma 4 darbo vietos ( 2 vietos kirpėjoms, bei atskiros manikiūro ir kosmetologijos patalpos Užstatymas nesikeičia. Pastatas iš išorės apšiltinamas. Pakeičiama stogo danga. Įrengiama išorės ir vidaus apdaila. Esamos 2 vietos automobilių stovėjimui su asfalto ir trinkelio dangos ant esamo įvažiavimo į buvusį garažą ir šalia pastato. Papildomai galimas automobilių parkavimas gatvėje.

Numatyti pilną inžinerinį aprūpinimą planuojamos paskirties patalpoms. Šildymui ir vėdinimui numatomas oro kondicionierius, elektros įvadas esamas, Vandentiekis ir nuotekos esamos(miesto tinklai).

MV	2201-01-PP-AR	Data	Lapas	Lapų	Laida
		2022	3	5	0

### 2.3.2. Pastatų konstrukcijos. Esamos.

Pamatai betoniniai, juostiniai, sienos – blokelių mūras 0,22 m., perdanga medinė. Pastatas iš išorės apšiltinamas. Fasadų apdailai naudojamas struktūrinis tinkas arba medinės lentelės. Stogo konstrukcija medinė. Stogas dengiamas profiliuota skarda arba cementiniu šiferiu.

## 5. GROŽIO SALONO ĮRENGIMAS

Grožio salone numatytos 4 darbo vietos: dvi – plaukų priežiūros paslaugoms, bei atskiros manikiūro ir visažisto.

Grožio salone numatytos šios patalpos:

1. plaukų priežiūros paslaugų zona;
2. laukiantiems paslaugų vartotojams zona;
3. Manikiūro paslaugų patalpa
4. Kosmetologijos patalpa
5. Poilsio patalpa
6. WC

Įrangos išdėstymas parodytas plane.

Šildymui ir vėdinimui numatomas oro kondicionierius,

Patalpų oro temperatūra numatyta ne žemesnė kaip 18 °C, santykinė oro drėgmė – ne didesnė kaip 65 proc., oro judėjimo greitis šaltuoju metų laiku ne didesnis kaip 0,15 m/s, šiltuoju metų laiku – ne didesnis kaip 0,25 m/s.

Dirbtinė apšvieta grožio paslaugų teikimo darbo vietose ne mažesnė kaip 500 liuksų.

Tiekiamas šaltas ir karštas vanduo atitinka geriamojo vandens kokybės reikalavimus.

Grožio paslaugų teikimo patalpoje numatytos praustuvės, rankų higienos priemonės (skystas muilas, rankų dezinfekcijos priemonė), muilo ir dezinfekcijos priemonių dozatoriai, vienkartiniai rankšluosčiai, atliekų surinkimo talpykla.

Darbuotojai ir lankytojai naudosis tuo pačiu tualetu. Tualete numatyta praustuvė ir rankų higienos priemonės (skystas muilas, rankų dezinfekcijos priemonė), muilo ir dezinfekcijos priemonių dozatoriai, vienkartiniai rankšluosčiai, atliekų surinkimo talpykla.

Plaukų priežiūros paslaugų teikimo patalpoje numatyta praustuvė plaukams plauti. Plaukų priežiūros darbo vietose numatytos kėdės paslaugų vartotojams sėdėti, veidrodžiai ir spintelės darbo priemonėms susidėti.

Nagų ir veido priežiūros paslaugų teikimo zonoje numatyta darbo stalas, spintelė ar lentyna darbo priemonėms susidėti, kėdės paslaugas teikiančiam asmeniui ir paslaugų vartotojui sėdėti.

Personalų zonoje (suformuotoje iš baldų (spintų)) numatytos atskiros spintos arba spintos su pertvaromis teikiančių paslaugas asmenų darbo drabužiams ir asmeniniams drabužiams bei daiktams laikyti. Patalpoje numatyta spinta 3 dalių valymo inventoriui ir priemonėms.

Instrumentų valymo, dezinfekcijos ir sterilizacijos zonoje numatyta praustuvė instrumentams plauti, vieta instrumentams dezinfekuoti, valyti, džiovinti, pakuoti, sterilizuoti.

Zonoje skirtoje laukiantiems paslaugų vartotojams numatytos sėdimos vietos ir kabykla jų lauko drabužiams.

Sienos ir grindys instrumentų valymo, dezinfekcijos ir sterilizacijos zonoje, prie praustuvių, turi būti padengtos lygia, atsparia drėgmei danga. WC patalpos sienų, grindų ir lubų apdailai naudojamos lengvai valomos ir drėgmei atsparios apdailos medžiagos. Grožio paslaugų teikimo patalpos sienų, grindų ir lubų apdailai naudojamos lengvai valomos apdailos medžiagos. .

. Grožio paslaugoms teikti naudojami tik vienkartiniai rankšluosčiai.

MV		Data	Lapas	Lapų	Laida
	2201-01-PP-AR	2022	4	5	0

### 2.3.3. Esminių statinio reikalavimų užtikrinimas projekte

**Mechaninis patvarumas ir pastovumas.** Statinio konstrukcijos esamos.

Statinys suprojektuotas ir turi būti rekonstruotas taip, kad rekonstrukcijos ir naudojimo metu galintys veikti poveikiai nesukeltų viso statinio ar jo dalies griūties, neleistinų deformacijų, žalos kitoms statinio dalims, įrenginiams ar sumontuotai įrangai dėl didelių konstrukcijų deformacijų ir žalos, kurios pasekmės yra neadekvačios ją sukėlusiai ypatingai priežasčiai.

Projekte įvertinti statinių ir jų dalių naudojimo reikalavimai, poveikių įtaka, statinių ar jų dalių nuovargis, poveikių ir statybos produktų savybių reikšmės.

Statybos produktai naudojami tokie, kurie gali būti tiekiami į rinką ir kurių charakteristikos užtikrina, kad, produktus įkonstravus į statinį, visas statinys ar jo dalys tenkins Esminį reikalavimą.

**Gaisrinė sauga.** Vadovaujantis “Gaisrinės saugos pagrindiniai reikalavimai” esamas pastatas priskiriamas P.2.4 pastatams. Pastatas priskiriamas II atsparumo ugniai laipsnis.

Grožio salono patalpose turi būti pirminės gesinimo priemonės (gesintuvas ir t.t.).

### **Higiena, sveikata, aplinkos apsauga.**

Konstrukcijoms ir apdailai naudojamos žmogaus sveikatai nekenksmingos medžiagos. Garaže suprojektuoti varstomi langai, įrengiama mechaninė ventiliacija, apšvietimas pagal HN 117: 2007.

. Grožio paslaugoms teikti naudojami tik vienkartiniai rankšluosčiai, todėl skalbyklos patalpa ar zona nenumatoma.

**Naudojimo sauga.** Statinys suprojektuotas taip, kad jį naudojant ir prižiūrint būtų išvengta nelaimingų atsitikimų (paslydimo, kritimo, susidūrimo, nudegimo, nutrenkimo sužalojimo elektros srove, sprogo ir pan.) rizikos. Kad būtų išvengta kritimo paslydus, grindų dangai naudojamos neslidžios medžiagos. Kad būtų išvengta kritimo užkliuvus ar apvirtus, pastatuose nėra staigaus lygio kritimo, slidumo pasikeitimo ar žemų kliūčių.

**Statybos įtaka aplinkai.** Darbai bus atliekami uždaroje teritorijoje įrengus papildomą statybos vietos aptvėrimą, todėl aplinkai didelės įtakos nebus. Projekto sprendiniai trečiųjų asmenų interesamas poveikio neturės.

**Atliekų tvarkymas.** Projektuojamam objektui užsakovas privalo sudaryti sutartį su atliekas tvarkančia į mone dėl statybinių atliekų išvežimo.

### 3.10. Apsauga nuo vandalizmo

Pastatas yra uždaroje saugomoje teritorijoje.

Projekto vadovas M. Velepolskas



MV	2201-01-PP-AR	Data	Lapas	Lapų	Laida
		2022	5	5	0



Garažo rekonstrukcijos Vasario 16-osios g. 24 Kazlų Rūdoje, įrengiant grožio saloną, supaprastintas projektas

## PROJEKTINIŲ PASIŪLYMŲ RENGIMO UŽDUOTIS

2022 m. vasario mėn. 04 d.

1. **Statytojas (užsakovas)** – A. S.
2. **Projektuotojas** – Mindaugas Velepolskas, Individualios veiklos vykdymo pažyma Nr.051672, kvalifikacijos atestatas Nr. 19149
3. **Statinio projektas** – Garažo rekonstrukcijos Vasario 16-osios g. 24 Kazlų Rūdoje, įrengiant grožio saloną, supaprastintas projektas
4. **Statinio kategorija** – būsima statinio kategorija – nesudėtingas I rg. statinys.
5. **Statinio statybos rūšis** – statinio rekonstravimas.
6. **Žemės sklypas** – kad. Nr.5146/0002:126, naudojimo paskirtis - kita, naudojimo būdas - gyvenamosios teritorijos, mažaaukščių gyvenamųjų namų statybos.  
Sklypo plotas 2908m<sup>2</sup>. žemės sklypo užstatymo plotas esamas ~ 1684 m<sup>2</sup>.
7. **Statinio paskirtis ir šios paskirties (paslaugų gamybos ir pan.) techniniai, ekonominiai rodikliai** – esama naudojimo paskirtis – pagalbinio ūkio paskirties pastatai (7.17.):  
Garažas unik. Nr.5193-9004-6030, užstatymo plotas 50 m<sup>2</sup>.  
Būsima pagrindinė naudojimo paskirtis – negyvenamosios paskirties. Paslaugų paskirties pastatas (6.1.). Numatomas bendras pastato plotas ~ 49 m<sup>2</sup>.
  - Numatomos 4 darbo vietos. 2 vietos kirpyklai ir po 1 vietą manikiūruui bei visažistui
8. **Statybos periodiškumas, jos etapai bei kitos sąlygos** – statyba numatoma 1 etapu.
9. **Pagrindiniai reikalavimai dėl architektūrinio** – planinio sprendimo – Po rekonstrukcijos pastato išmatavimai nesikeis. Vietoje garažo vartų numatoma stiklo vitrina. Vietoje stiklo blokelių įrengiami langai.
10. **Pagrindiniai nurodymai dėl konstruktyvinių sprendimų ir naudotinių statybinių medžiagų** – esamos sienos – blokelių mūras 022 m., perdanga medinė Pastatas iš išorės apšiltinamas. Fasadų apdailai naudojamas struktūrinis tinkas arba medinės lentelės. Stogo konstrukcija esama medinė. Stogas dengiamas profiliuota skarda arba cementiniu šiferiu.
11. **Nurodymas dėl pastatų inžinerinių įrenginių** – numatyti pilną inžinerinį aprūpinimą planuojamos paskirties patalpoms. Šildymui ir vėdinimui numatomas oro kondicionierius, elektros įvadas esamas, Vandentiekis ir nuotekos pajungiami prie esamų tinklų (miesto tinklai).
12. **Nurodymai dėl kiemo ir magistralinių inžinerinių tinklų (už projektavimo objekto žemės sklypo ribų)** – Nėra

A.S.



13. **Nurodymai dėl sklypo sutvarkymo** – numatyti trinkelių dangos privažiavimą ir automobilių stovėjimą sklypo ribose Automobilių stovėjimo vietų skaičių numatyti pagal STR 2.06.04:2014 „Gatvės ir vietinės reikšmės keliai. Bendrieji reikalavimai“ XIII skyriaus, 107 punkto, 30 lentelės reikalavimus.
14. **Projektiniai pasiūlymai rengiami** – informuoti visuomenę apie statinių paskirties keitimą pagal STR 1.04 04:2017 8 straipsnio 60 p.
15. **Projektinių pasiūlymų sudėtis** – pagal STR 1.04.04:2017 „Statinio projektavimas, projekto ekspertizė“ reikalavimus. Pateikiama: aiškinamasis raštas, preliminarūs situacijos, sklypo sutvarkymo planai, pastato aukštų planai, pjūviai, fasadai, pastato vizualizacija.
16. **Statytojo pateikiami dokumentai** – Projektinių pasiūlymo rengimo užduotis, žemės sklypo ir pastatų nuosavybės dokumentai, žemės sklypo ir pastatų kadastrinių matavimų dokumentai
17. **Kiti** – projektinius pasiūlymus numatoma parengti per 2 mėnesius nuo Projektinių pasiūlymo rengimo užduoties patvirtinimo.
- Statytojui pateikiama 1 projektinių pasiūlymų popierinė byla ir kompiuterinė laikmena.

Statytojas



A. S.

Projekto vadovas (kval. atest. Nr. 19149)



Mindaugas Velepolskas





STATYBOS PRODUKCIJOS  
SERTIFIKAVIMO CENTRAS

Valstybės įmonė Statybos produkcijos sertifikavimo centras, įmonės kodas 110068926, Linkmenų g. 28, LT-08217 Vilnius

# KVALIFIKACIJOS ATESTATAS

Nr.19149

**Mindaugas Velepolskas**

A.k. [redacted]

Suteikta teisė eiti ypatingojo statinio projekto vadovo ir ypatingojo statinio projekto vykdymo priežiūros vadovo pareigas.

Statiniai: gyvenamieji ir negyvenamieji pastatai; inžineriniai tinklai: vandentiekio, šilumos, nuotekų šalinimo.

Direktorius



Robertas Encius

18340


Išduotas 2017 m. gegužės 12 d.

Pirmą kartą išduotas 2008 m. gruodžio 23 d.

Kvalifikacijos atestatų registras skelbiamas [www.spsc.lt](http://www.spsc.lt)



# STATYBOS SKLYPO PLANAS M1:500

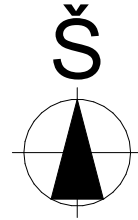


## Bendrieji statinių ir sklypo rodikliai:

sklypo plotas - 2908 m<sup>2</sup> .  
 sklypo užstatymo intensyvumas - 17 % .  
 sklypo užstatymo tankumas - 11 % .  
 pastato bendras plotas – 40,41 m<sup>2</sup>.  
 pastato pagrindinis plotas – 40,41 m<sup>2</sup>.  
 pastato tūris - 125 m<sup>3</sup>  
 aukštų skaičius - 1 a.  
 pastato aukštis - 4,75 m.  
 Užstatymo plotas 53,13 m<sup>2</sup>  
 želdynų plotas sklype – 2561 m<sup>2</sup> (85%).

## Žymėjimas:

- rekonstruojamas garažas
- esamas asfaltas
- veja, dekoratyviai augalai
- įvažiavimas, išvažiavimas
- sklypo riba
- pastatas
- vandens įvadas
- elektros įvadas
- būtinė nuotekynė

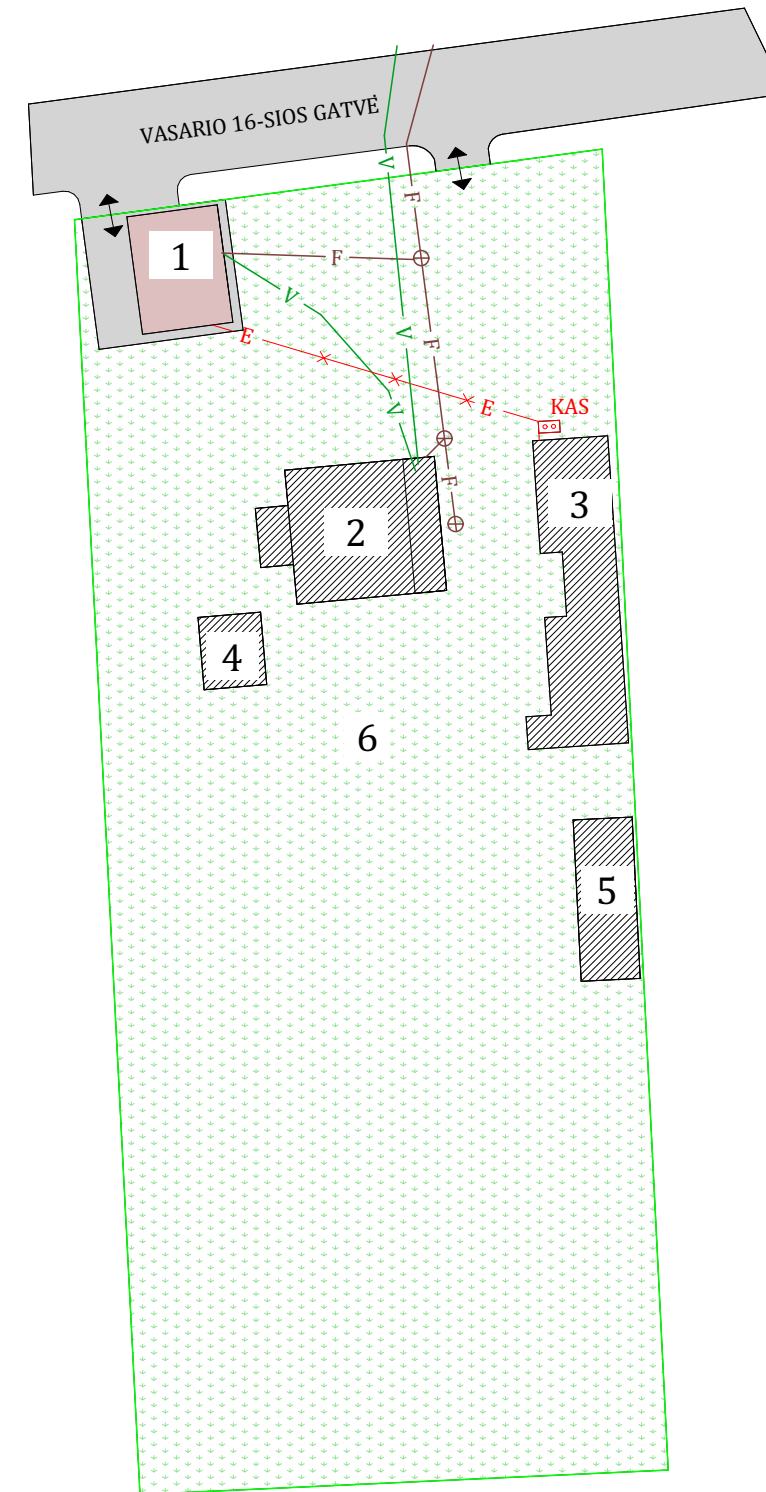

## EKSPLIKACIJA:

REKONSTRUOJAMA

01. GARAŽAS

ESAMI:

02. GYVENAMAS NAMAS

03. DIRBTUVĖS

04. ŠILTNAMIS

05. ŪKINIS PASTATAS


06. VEJA, DEKORATYVIANIAI AUGALAI

## SVARBU:

1. Projektas rengiamas užsakovo žemės sklypo ribose.
2. Veikiančias melioracijos sistemas ir įrenginius atstatyti.

0	2021-10	STATYBOS LEIDIMUI GAUTI	
LAIDA	IŠLEIDIMO DATA	LAIDOS STATUSAS IR IŠLEIDIMO PRIEŽASTIS (JEI TAIKOMA)	
Ind. veiklos paž. Nr.	MINDAUGAS VELEPOLSKAS TEL. 8 686 93913	STATINIO PROJEKTO PAVADINIMAS Garažo rekonstrukcijos Vasario 16-osios g. 24 Kazlų Rūdoje, įrengiant grožio saloną, supaprastintas projektas	
051672			
KVAL. DOK. NR.	PV	M. Velepolskas	2022
19149			
LT	UŽSAKOVAS. STATYTOJAS. A.S.	DOKUMENTO ŽYMUO 2201-00-PP-B01	
		LAPAS	LAPŲ
		1	1
		LAIDA	0

## AUKŠTO PLANAS M1:100

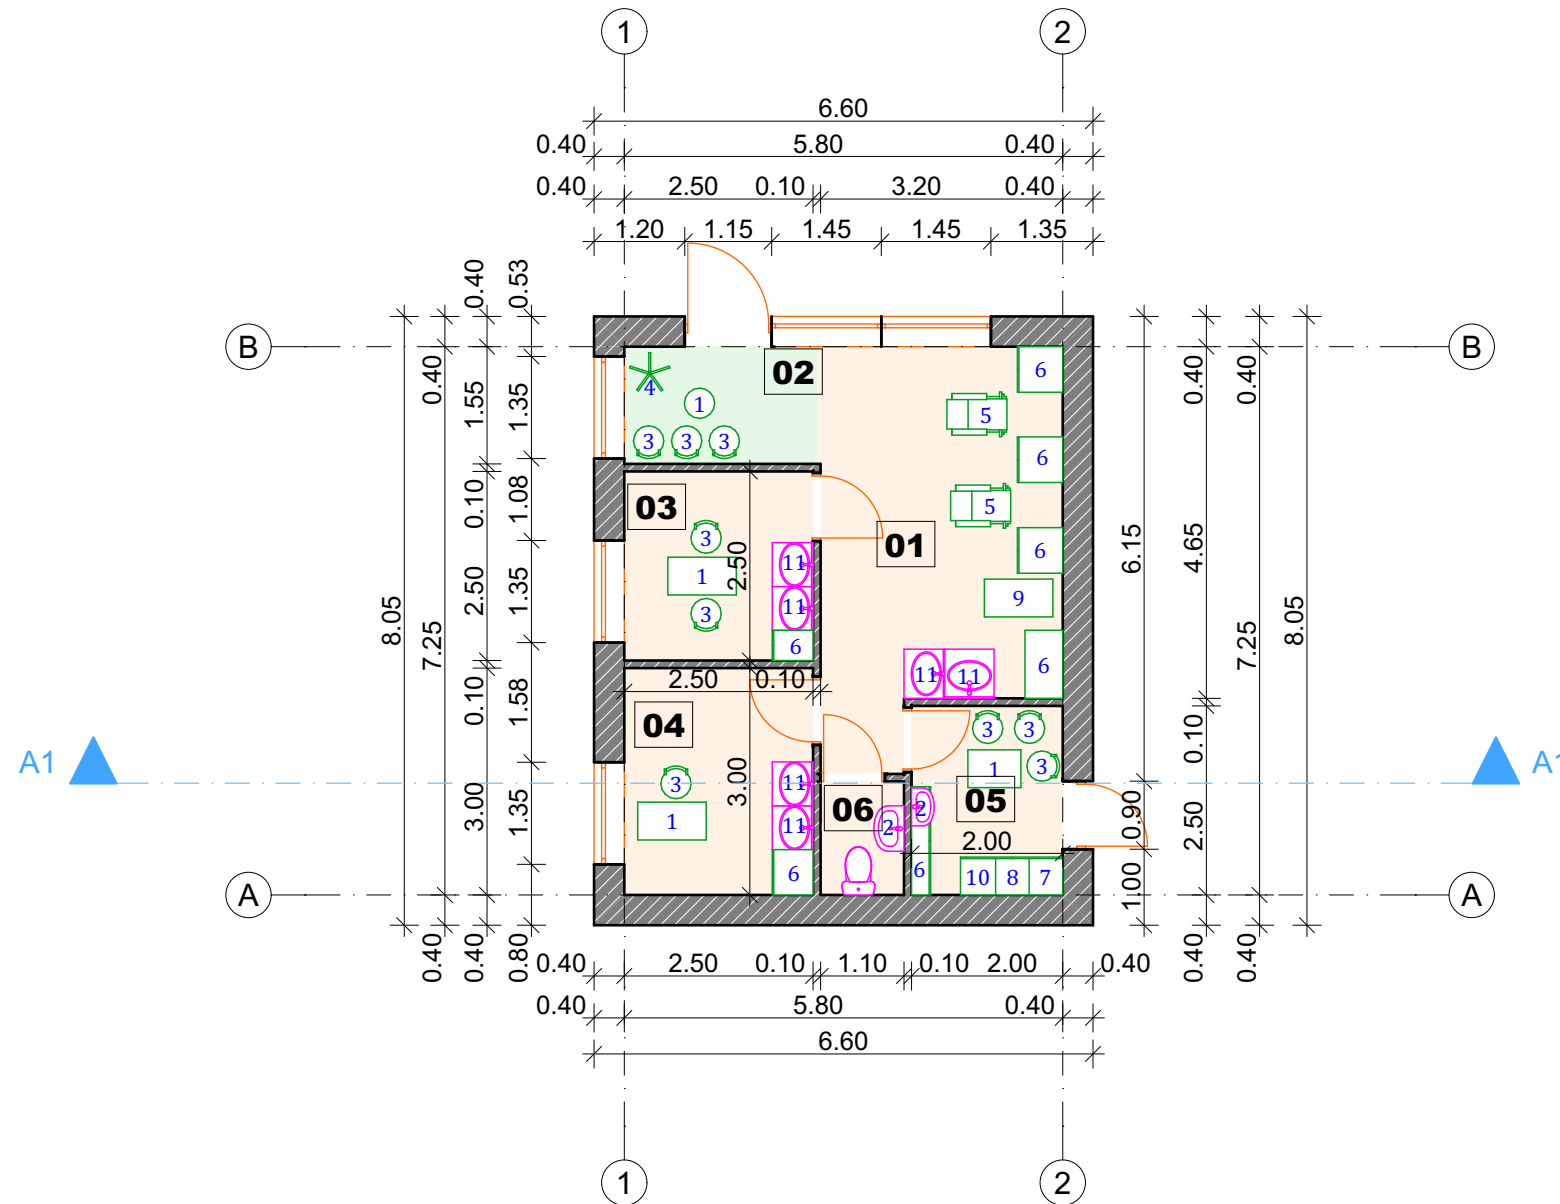

EKSPLIKACIJA		
NR.	PATALPOS PAVADINIMAS	BENDRAS PLOTAS m <sup>2</sup>
01	KIRPYKLOS ZONA	16.05
02	KLIENTŲ LAUKIMO ZONA	3.98
03	KOSMETOLOGIJOS PATALPA	6.24
04	MANIKIŪRO PATALPA	7.49
05	POILSIO PATALPA	5.00
06	WC	1.65
		40.41 m <sup>2</sup>

### Inventoriaus eksplikacija

Nr.	Inventoriaus pavadinimas
1	Stalas
2	Praustuvas
3	Kėdė
4	Drabužių kabykla
5	Kirpimo kėdė
6	Įrankių bei inventoriaus spinta
7	Valytojos spinta
8	Darbo drabužių spinta
9	Plaukų plovimo kriauklė
10	Lauko drabužių spinta
11	Dezinfekcijos ir sterilizacijos zona (2 kriauklės)


### Visose patalpose numatomas mechaninis vėdinimas

#### Pastabos

- Prie praustuvų, muilo ir dezinfekcijos priemonių dozatoriai, vienkartiniai rankšluosčiai, atliekų surinkimo talpykla;
- Įrenginėjant ir eksploatuojant patalpas vadovautis Lietuvos higienos normos HN 117:2007 "Grožio paslaugų sveikatos saugos reikalavimai";


0	2021-10	STATYBOS LEIDIMUI GAUTI	
LAI DA	IŠLEIDIMO DATA	LAIDOS STATUSAS IR IŠLEIDIMO PRIEŽASTIS (JEI TAIKOMA)	
Ind. veiklos paž. Nr.	MINDAUGAS VELEPOLSKAS TEL. 8 686 93913	STATINIO PROJEKTO PAVADINIMAS Garazo rekonstrukcijos Vasario 16-osios g. 24 Kazlų Rūdoje, įrengiant grožio saloną, supaprastintas projektas	
051672			
KVAL. DOK. NR.	PV	M. Velepolskas	2022
19149			
LT	UŽSAKOVAS. STATYTOJAS. A.S.	DOKUMENTO ŽYMUO 2201-01-PP-B02	
		LAPAS	LAPŲ
		1	1
		LAI DA	0

PJŪVIS 01-01 M 1:50

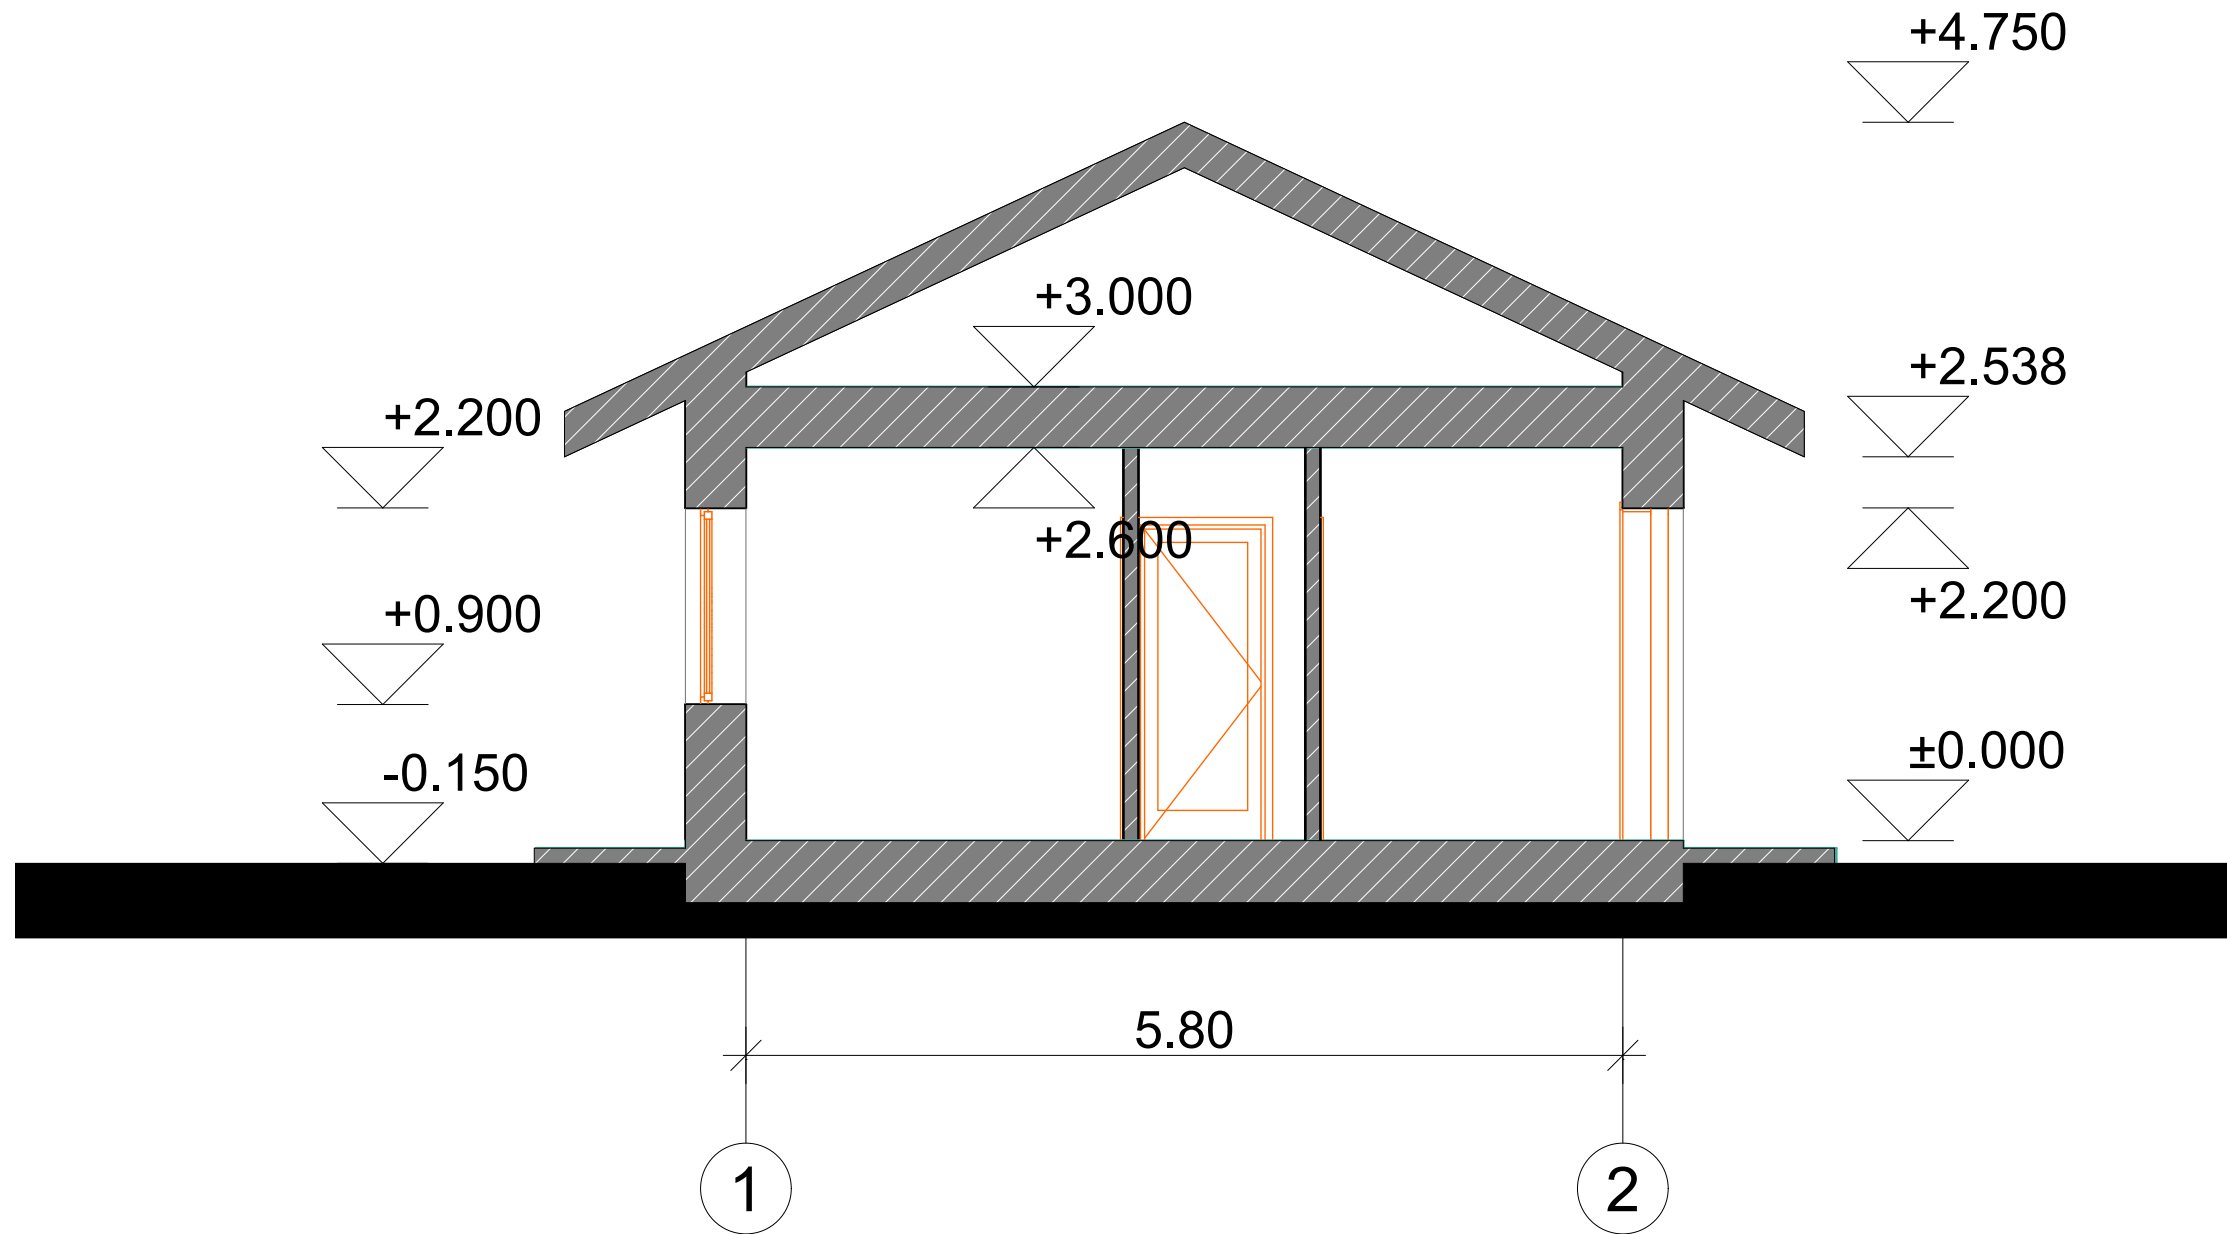


0	2021-10	STATYBOS LEIDIMUI GAUTI		
Laida	Išleidimo data	Laidos statusas ir išleidimo priežastis (jei taikoma)		
Ind. veiklos paž. Nr.	MINDAUGAS VELEPOLSKAS TEL. 8 686 93913	STATINIO PROJEKTO PAVADINIMAS Garažo rekonstrukcijos Vasario 16-osios g. 24 Kazlų Rūdoje, įrengiant grožio saloną, supaprastintas projektas		
051672				
KVAL. DOK. NR.	PV	M. Velepolskas	2022	Projektiniai pasiūlymai PJŪVIS 01-01 M1:100
19149				
LT	UŽSAKOVAS. STATYTOJAS. A.S.	DOKUMENTO ŽYMUO 2201-01-PP-B03		Laida 0
		LAPAS 1	LAPŲ 1	

VAKARINIS FASADAS M1: 100

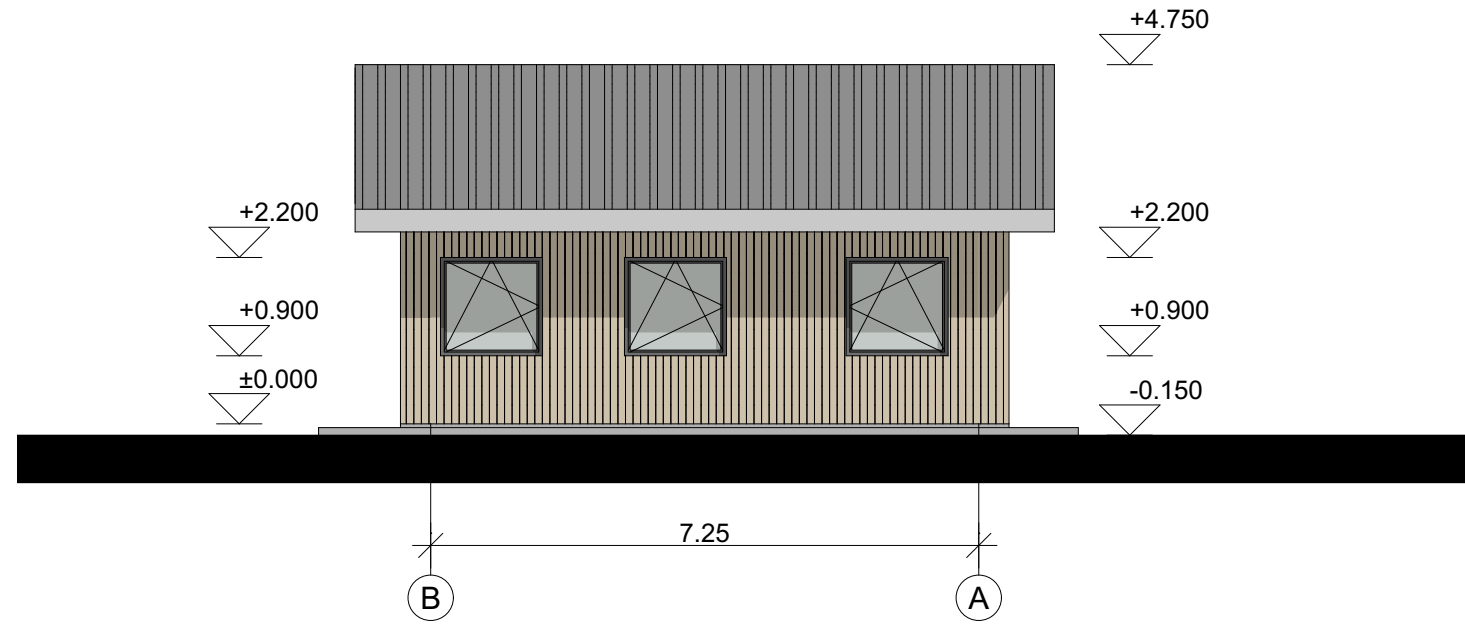


ŠIAURINIS FASADAS M1:100

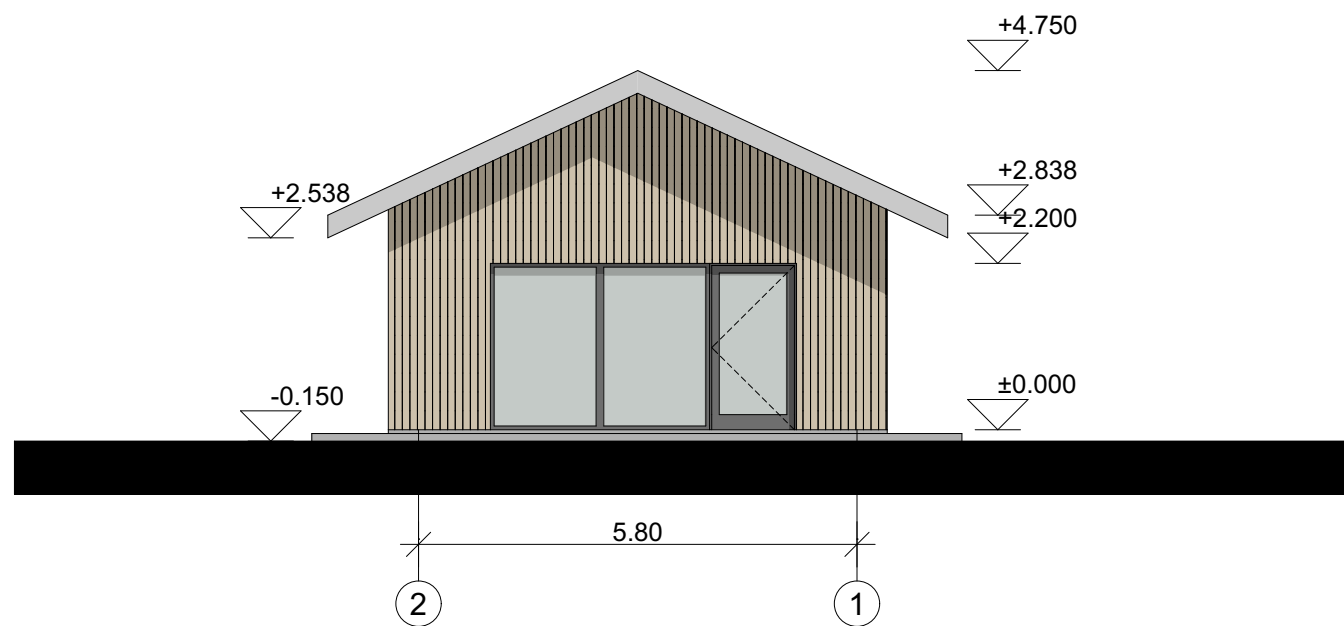


0	2021-10	STATYBOS LEIDIMUI GAUTI		
Laida	Išleidimo data	Laidos statusas ir išleidimo priežastis (jei taikoma)		
Ind. veiklos paž. Nr.	MINDAUGAS VELEPOLSKAS TEL. 8 686 93913	STATINIO PROJEKTO PAVADINIMAS Garažo rekonstrukcijos Vasario 16-osios g. 24 Kazlų Rūdoje, įrengiant grožio saloną, supaprastintas projektas		
051672				
KVAL. DOK. NR.	PV	M. Velepolskas	2022	Projektiniai pasiūlymai FASADAI M1:100
19149				
LT	UŽSAKOVAS. STATYTOJAS. A.S.	DOKUMENTO ŽYMUO 2201-01-PP-B04		Laida 0
		LAPAS 1	LAPŲ 1	

**RYTINIS FASADAS M1: 100**

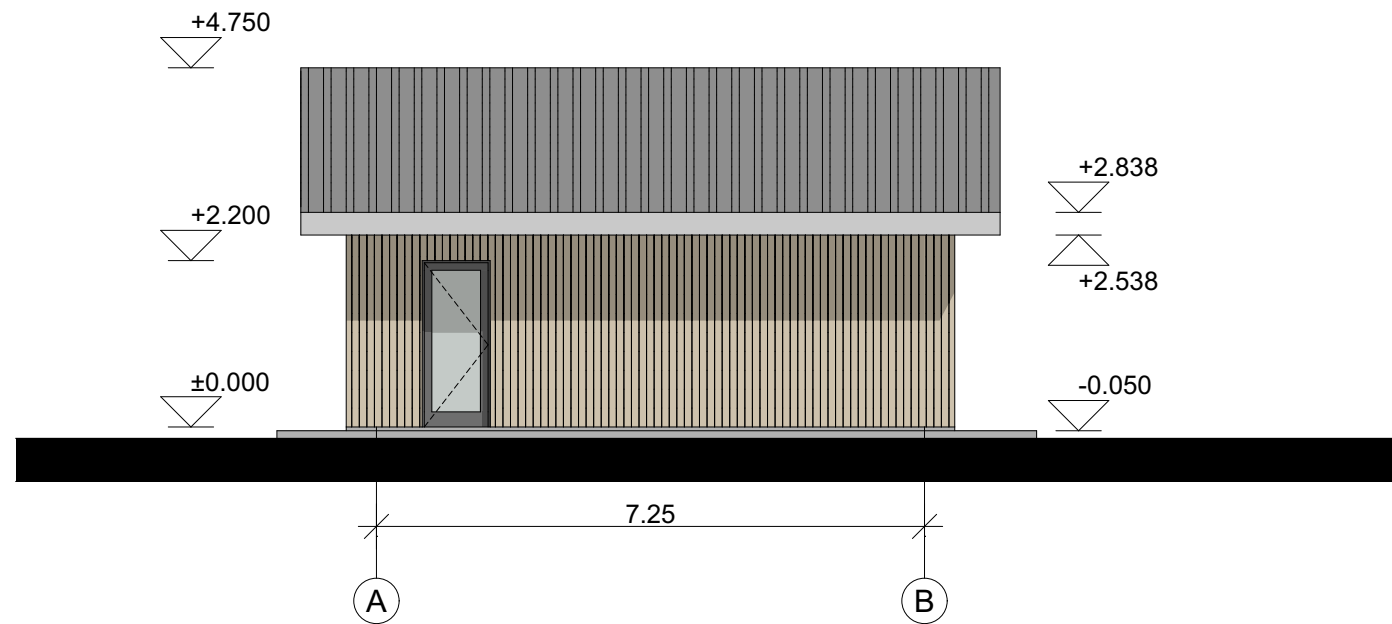

**PIETINIS FASADAS M1:100**

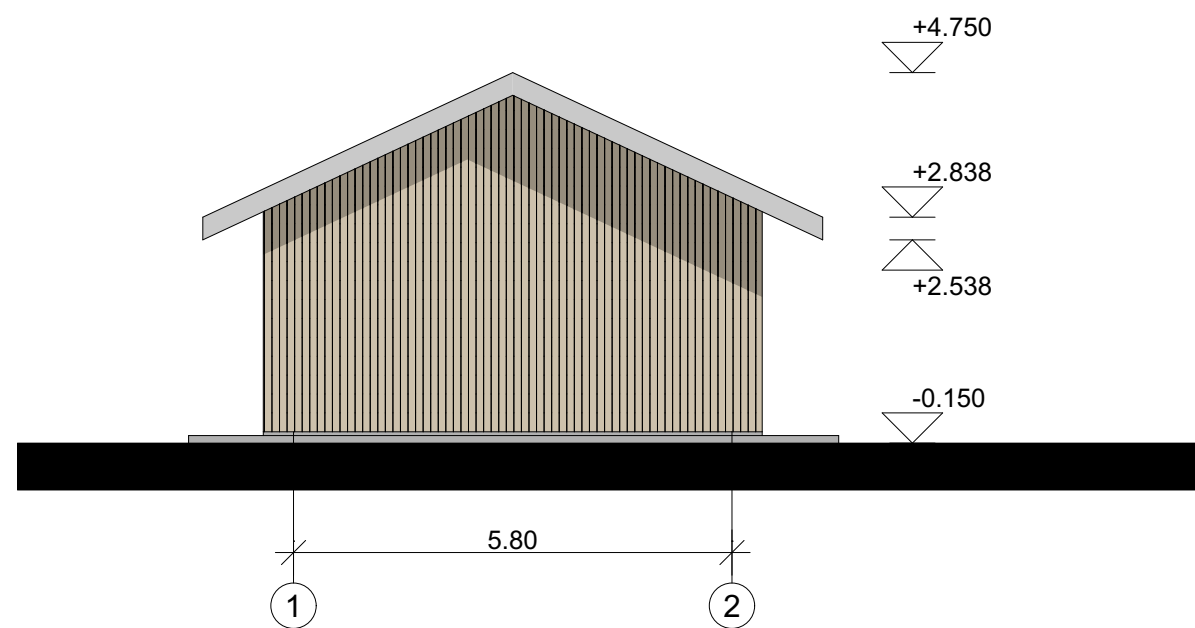

0	2021-10	STATYBOS LEIDIMUI GAUTI		
LADA	IŠLEIDIMO DATA	LAIDOS STATUSAS IR IŠLEIDIMO PRIEŽASTIS (JEI TAIKOMA)		
Ind. veiklos paž. Nr.	MINDAUGAS VELEPOLSKAS TEL. 8 686 93913		STATINIO PROJEKTO PAVADINIMAS Garažo rekonstrukcijos Vasario 16-osios g. 24 Kazlų Rūdoje, įrengiant grožio saloną, supaprastintas projektas	
051672				
KVAL. DOK. NR.	PV	M. Velepolskas	2022	Projektiniai pasiūlymai FASADAI M1: 100
19149				
LT	UŽSAKOVAS. STATYTOJAS.	DOKUMENTO ŽYMUO		LADA
	A.S.	2201-01-PP-B05		0
		LAPAS	LAPŲ	
		1	1	



# VIZUALIZACIJA



0	2021-10	STATYBOS LEIDIMUI GAUTI		
LAI DA	IŠLEIDIMO DATA	LAIDOS STATUSAS IR IŠLEIDIMO PRIEŽASTIS (JEI TAIKOMA)		
Ind. veiklos paž. Nr.	MINDAUGAS VELEPOLSKAS TEL. 8 686 93913			STATINIO PROJEKTO PAVADINIMAS Garažo rekonstrukcijos Vasario 16-osios g. 24 Kazlų Rūdoje, įrengiant grožio saloną, supaprastintas projektas
051672				
KVAL. DOK. NR.	PV	M. Velepolskas	2022	Projektiniai pasiūlymai VIZUALIZACIJA
				LAI DA 0
LT	UŽSAKOVAS. STATYTOJAS. A.S.	DOKUMENTO ŽYMUO 2201-01-PP-B05		LAPAS 1
				LAPŲ 1